
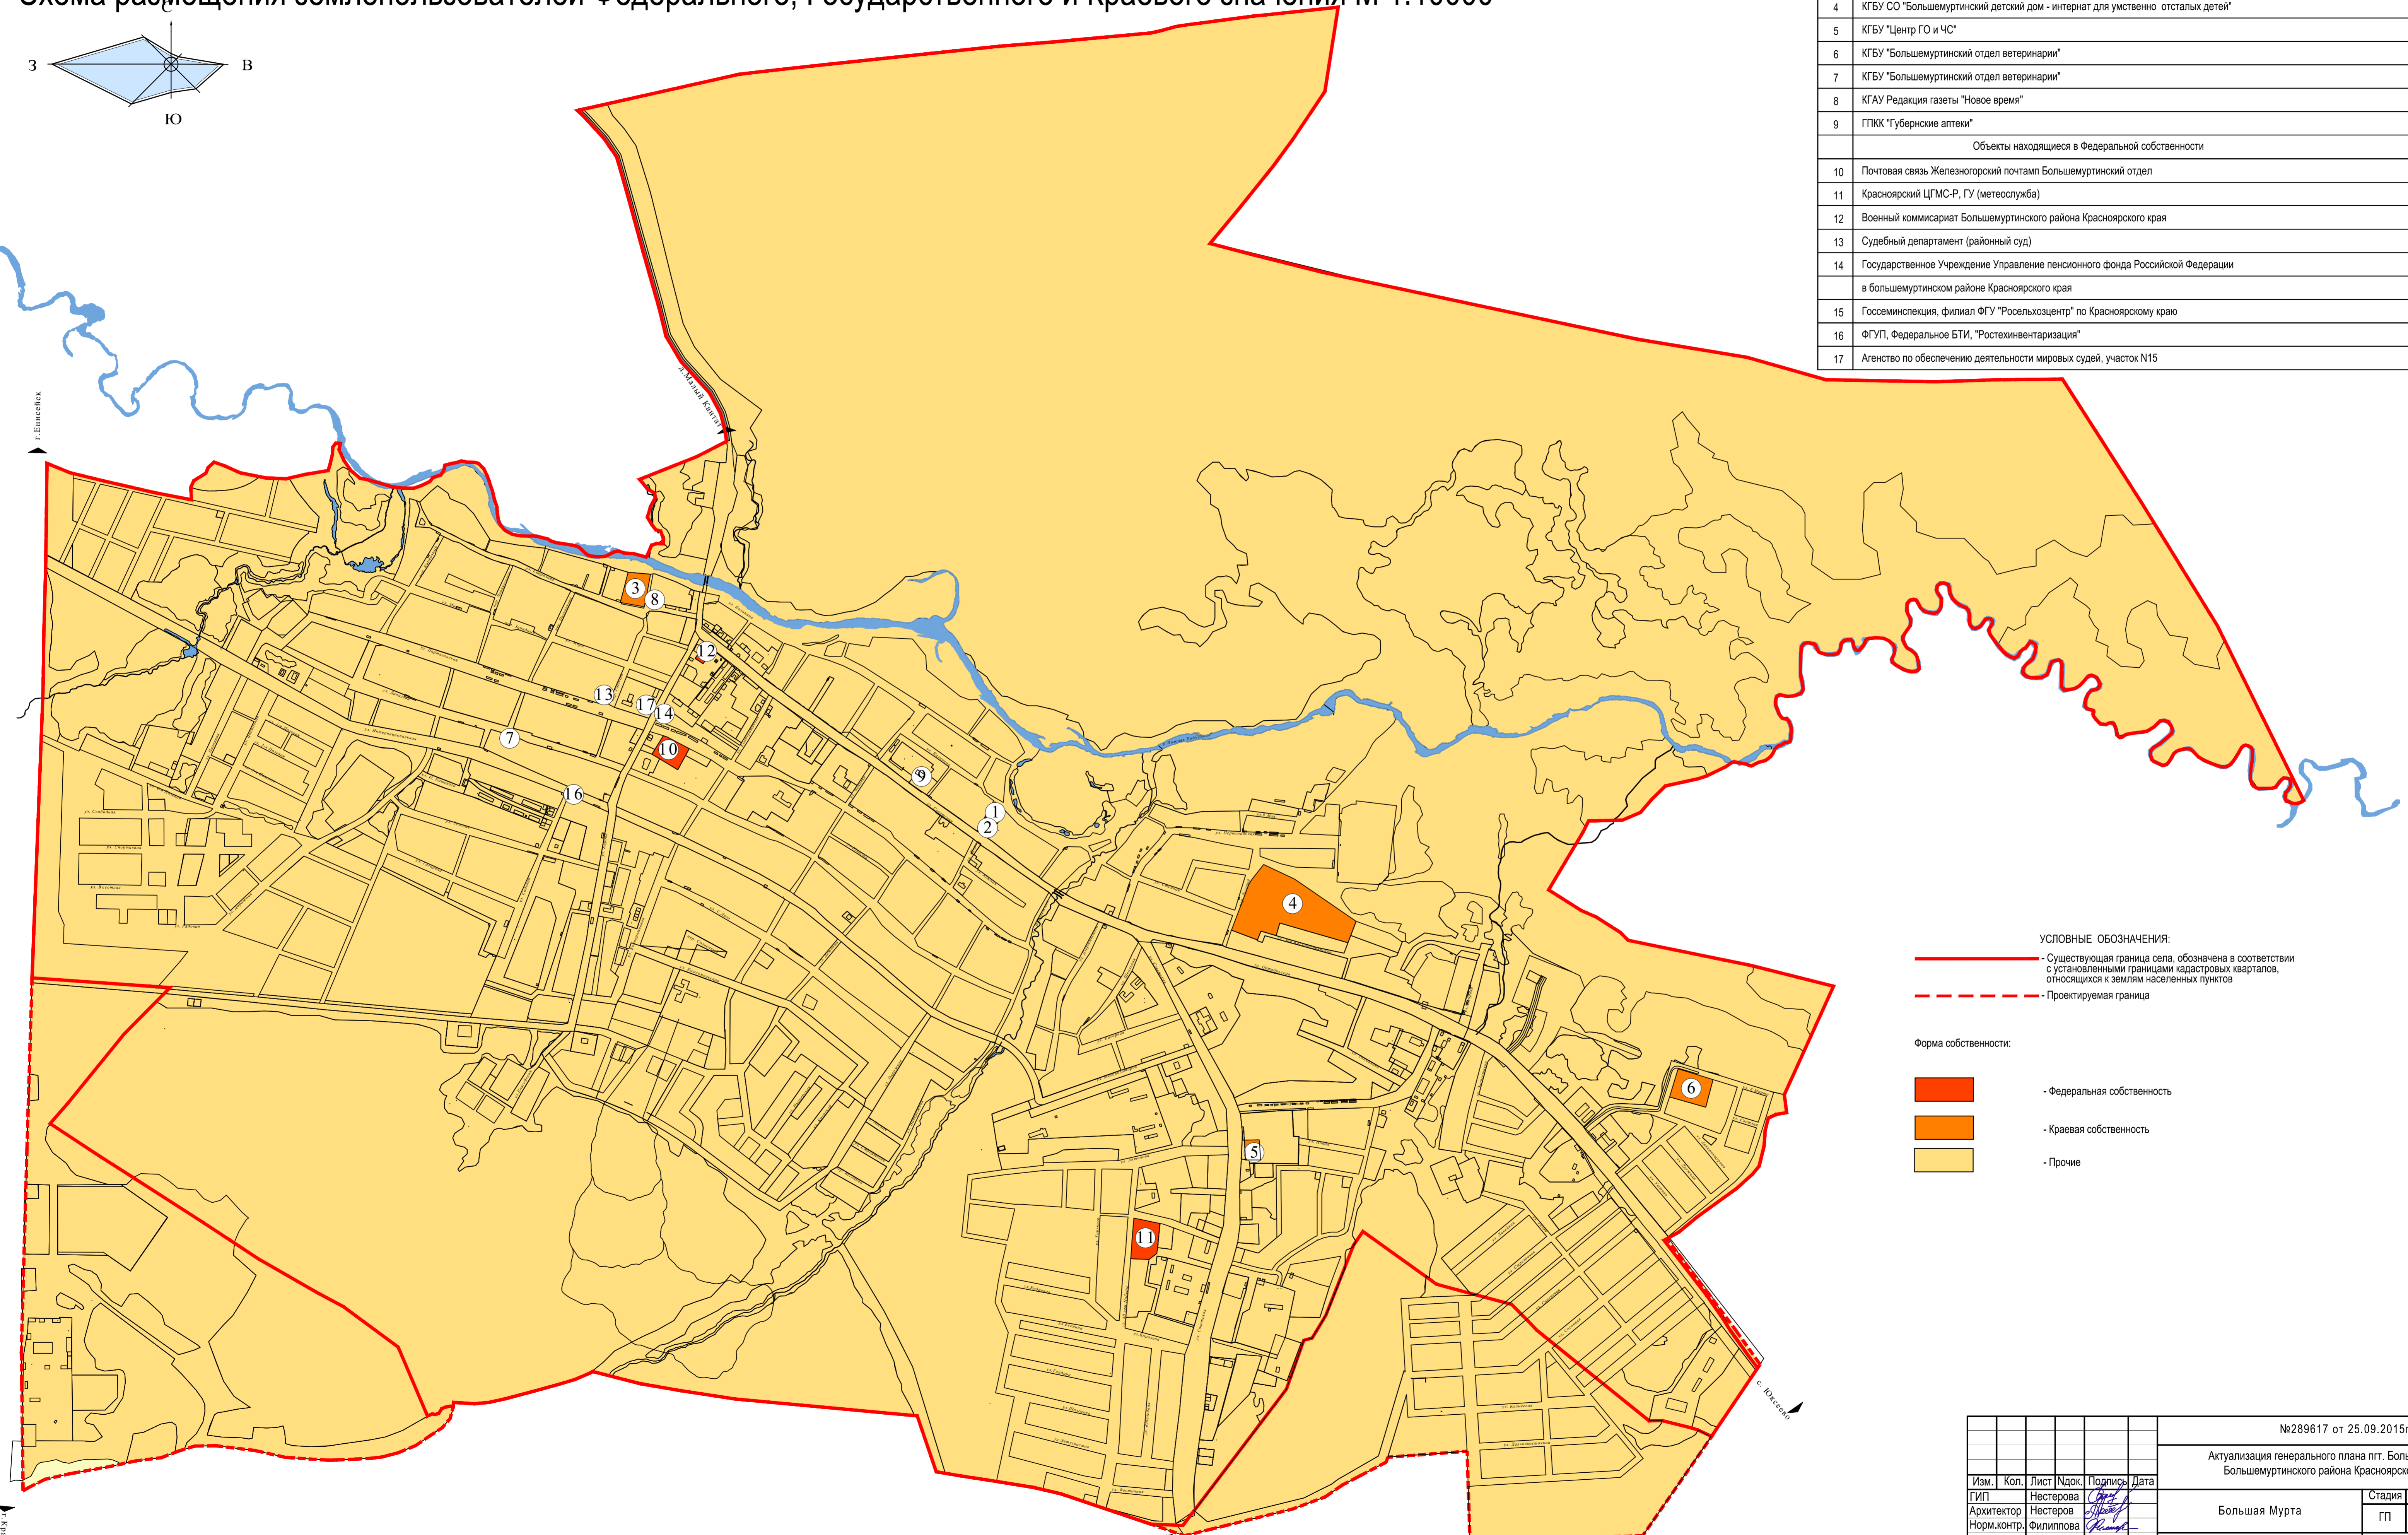


# Пгт. Большая Мурта Большемуртинского района Красноярского края

## Генеральный план.

### Схема размещения землепользователей Федерального, Государственного и Краевого значения М 1:10000

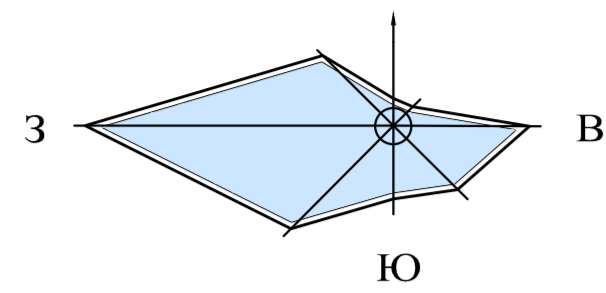

#### Перечень объектов находящихся в Краевой и Федеральной собственности:

Объекты находящиеся в Краевой собственности	
1	КГБУ "Большемуртинское лесничество"
2	КГАУ "Красноярсклес"
3	КГСОУ "Большемуртинская специальная (коррекционная) школа-интернат VIII вида"
4	КГБУ СО "Большемуртинский детский дом - интернат для умственно отсталых детей"
5	КГБУ "Центр ГО и ЧС"
6	КГБУ "Большемуртинский отдел ветеринарии"
7	КГБУ "Большемуртинский отдел ветеринарии"
8	КГАУ Редакция газеты "Новое время"
9	ГПКК "Губернские аптеки"
Объекты находящиеся в Федеральной собственности	
10	Почтовая связь Железнодорожный почтамт Большемуртинский отдел
11	Красноярский ЦГМС-Р, ГУ (метводслужба)
12	Военный комиссариат Большемуртинского района Красноярского края
13	Судебный департамент (районный суд)
14	Государственное Учреждение Управление пенсионного фонда Российской Федерации в большемуртинском районе Красноярского края
15	Госсеминалсекция, филиал ФГУ "Россельхозцентр" по Красноярскому краю
16	ФГУП, Федеральное БТИ, "Ростехинвентаризация"
17	Агентство по обеспечению деятельности мировых судей, участок N15

**УСЛОВНЫЕ ОБОЗНАЧЕНИЯ:**

- Существующая граница села, обозначена в соответствии с установленными границами кадастровых кварталов, относящихся к землям населенных пунктов
- - - Проектируемая граница

**Форма собственности:**

- - Федеральная собственность
- - Краевая собственность
- - Прочие

Изм. №, дата, Подпись и дата, Вклад, №№, №

№289617 от 25.09.2015г.					
Актуализация генерального плана пгт. Большая Мурта Большемуртинского района Красноярского края					
Изм.	Кол.	Лист	Инд.	Подпись	Дата
ГМП		Нестерова		<i>[Signature]</i>	
Архитектор		Нестеров		<i>[Signature]</i>	
Норм.контр.		Филиппова		<i>[Signature]</i>	
Большая Мурта				Стадия	Лист
				ГП	10
Схема размещения землепользователей Федерального, Государственного и Краевого значения, М 1:10000				ООО "БТИ и Кадастр"	