


Пгт. Большая Мурта Большемуртинского района Красноярского края
 Генеральный план. Схема планировочных ограничений М 1:10000

Экспликация общественно-деловых зданий и сооружений

№ п/п	Наименование
1	Администрация поселка и района
2	Административно-хозяйственные здания
3	Детские сады
4	Общеобразовательные школы
5	Средние специальные учебные заведения
6	Внешкольные учреждения
7	Детские дома, школы интернаты
8	Коррекционная школа
9	Больничные комплексы, стационары, стоматологии
10	Объекты социального обслуживания
11	Аптеки
12	Станции и подстанции скорой медицинской помощи
13	Автостоянки
14	Предприятия связи, АТС
15	Кредитно-финансовые учреждения
16	Поселковые ДК, объекты культурного досуга
17	Центральная библиотека
18	Стадионы, спортплощадки
19	Магазины
20	Торговые ряды
21	Объекты общественного питания
22	Объекты бытового обслуживания
23	Церкви
24	Объекты коммунально-хозяйственного обслуживания
25	Автосвал
26	Пожарное депо
27	Военкомат, РОВД, ГИБДД
28	Музей
29	Районный суд, мировые судьи, прокуратура
30	Репалата, налоговая
31	СЭС
32	Типография
33	Станция животноводства, ветеринарный участок
34	Пекарня
35	Автошкола
36	Детский дом инвалидов
37	Гостиница
38	Многофункциональный общественно-деловой центр
39	Детский город мастеров
40	Банно-прачечный комбинат

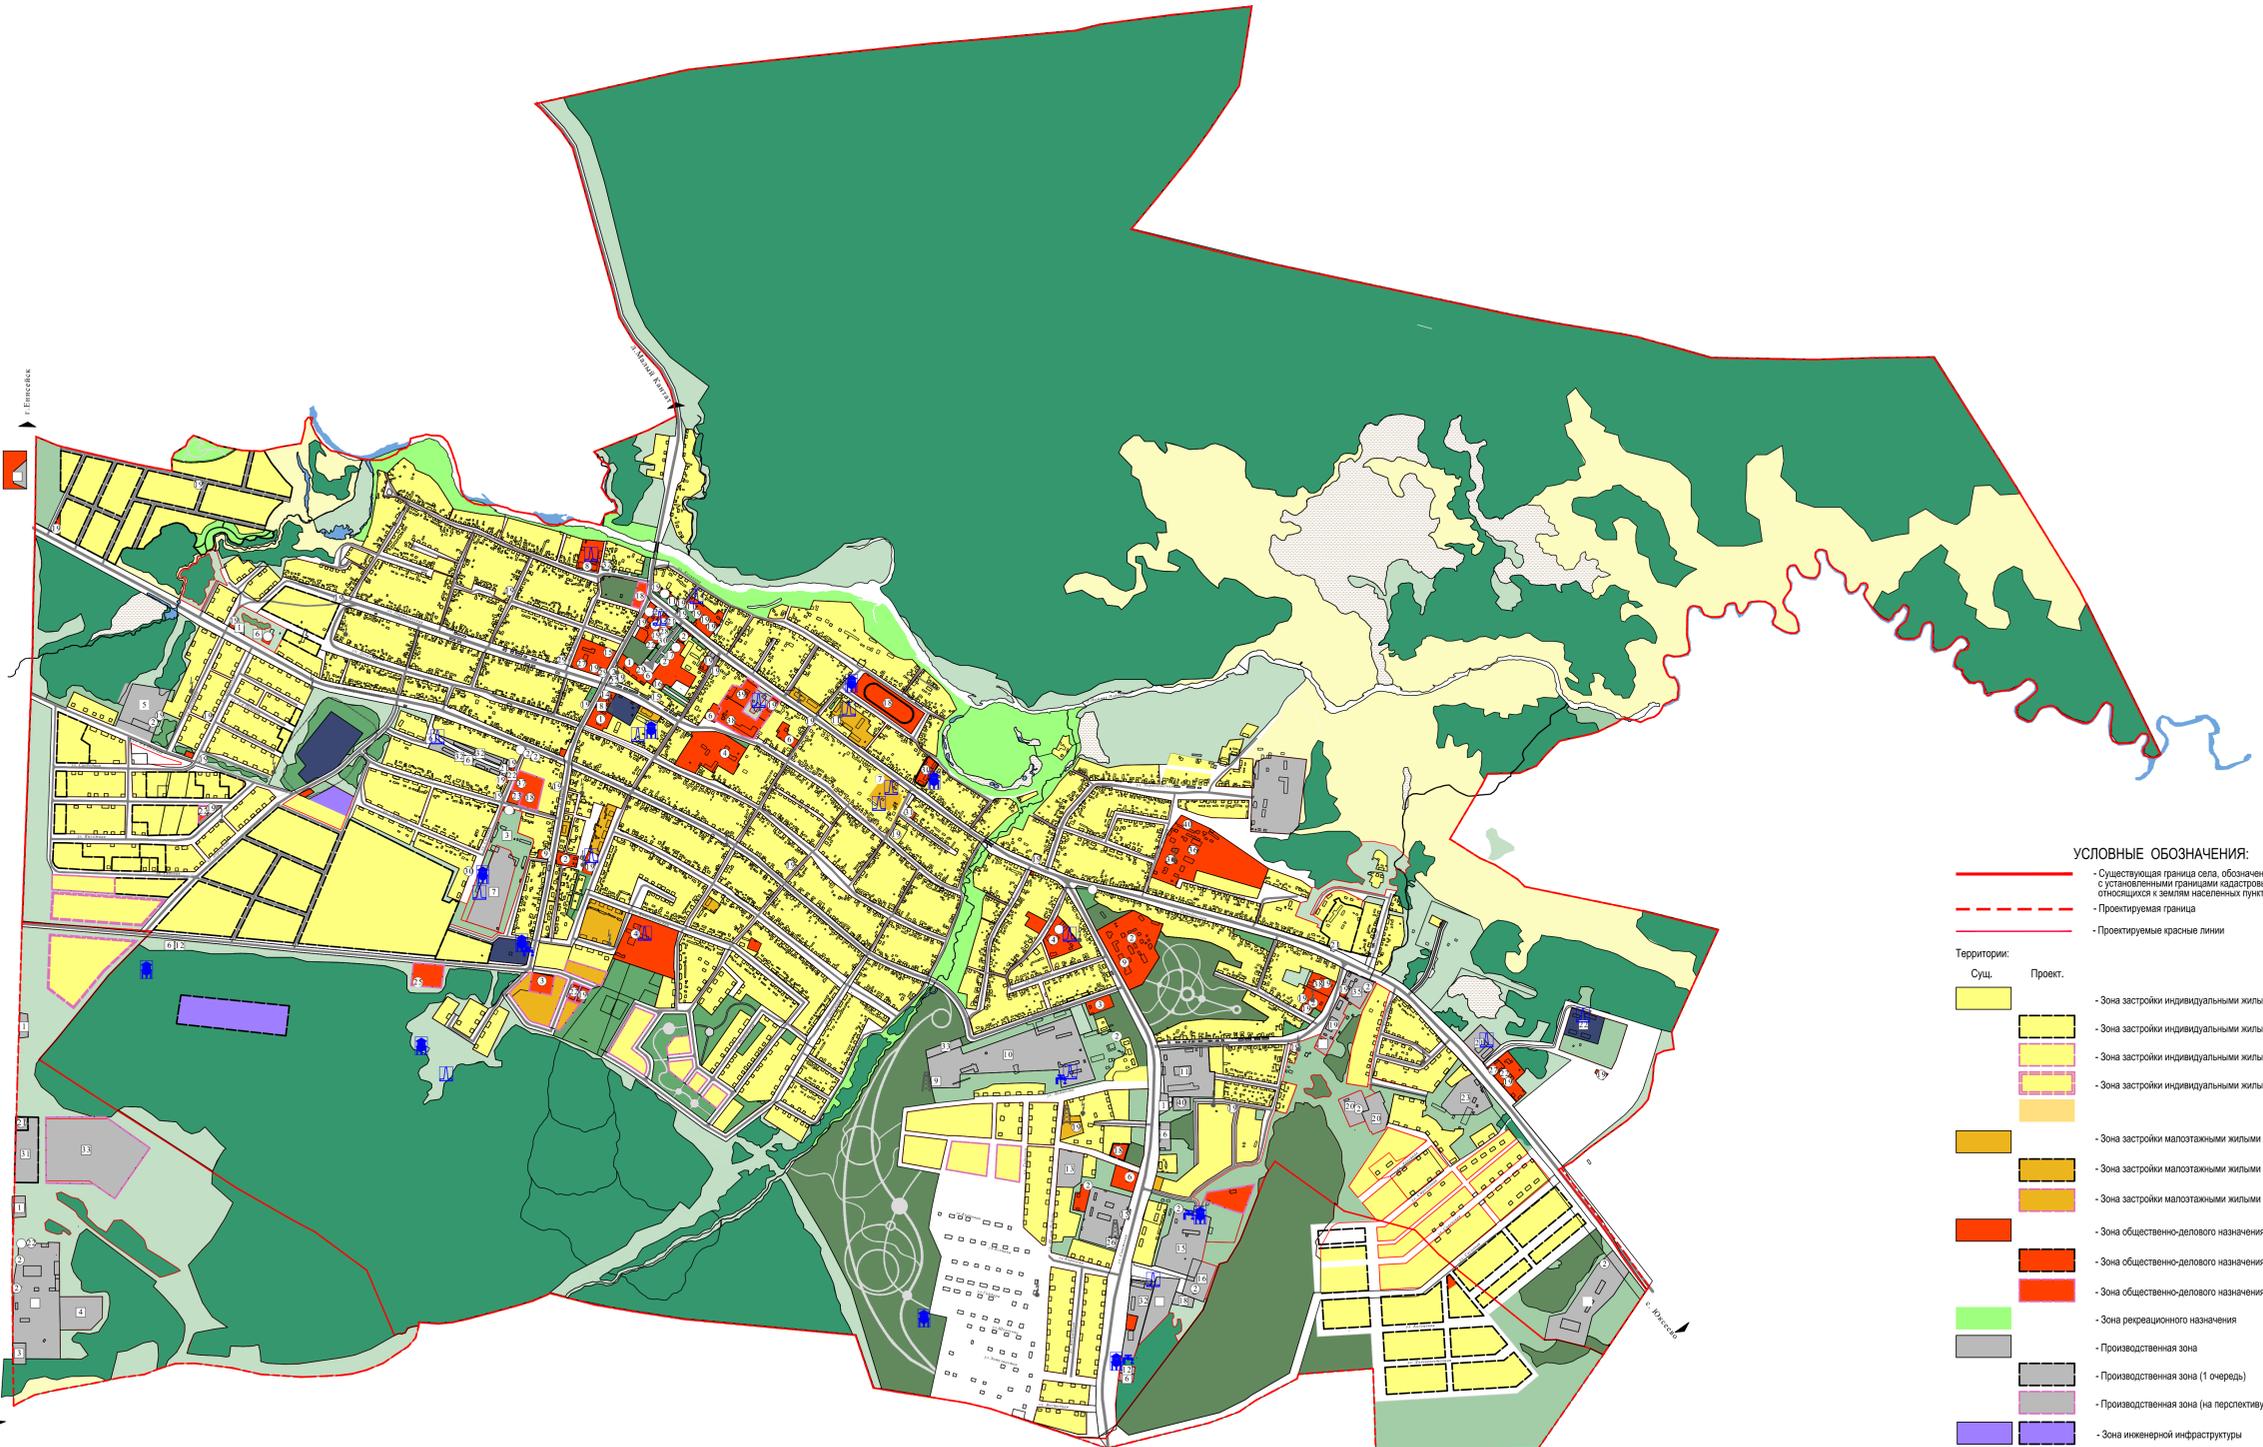

- УСЛОВНЫЕ ОБОЗНАЧЕНИЯ:**
- Существующая граница села, обозначена в соответствии с установленными границами кадастровых кварталов, относящихся к землям населенных пунктов
 - Проектируемая граница
 - Проектируемые красные линии
- Территории:**
- | Сущ. | Проект. | Назначение |
|----------------|----------------|--|
| [Yellow] | [Yellow] | - Зона застройки индивидуальными жилыми домами |
| [Light Yellow] | [Light Yellow] | - Зона застройки индивидуальными жилыми домами (1 очередь) |
| [Light Yellow] | [Light Yellow] | - Зона застройки индивидуальными жилыми домами (на расчетный срок) |
| [Light Yellow] | [Light Yellow] | - Зона застройки индивидуальными жилыми домами (за расчетный срок) |
| [Orange] | [Orange] | - Зона застройки малозатяжными жилыми домами |
| [Orange] | [Orange] | - Зона застройки малозатяжными жилыми домами (1 очередь) |
| [Orange] | [Orange] | - Зона застройки малозатяжными жилыми домами (на расчетный срок) |
| [Red] | [Red] | - Зона общественно-делового назначения |
| [Red] | [Red] | - Зона общественно-делового назначения (1 очередь) |
| [Red] | [Red] | - Зона общественно-делового назначения (на перспективу) |
| [Green] | [Green] | - Зона рекреационного назначения |
| [Grey] | [Grey] | - Производственная зона |
| [Grey] | [Grey] | - Производственная зона (1 очередь) |
| [Grey] | [Grey] | - Производственная зона (на перспективу) |
| [Blue] | [Blue] | - Зона инженерной инфраструктуры |
| [Dark Blue] | [Dark Blue] | - Зона специального назначения |
| [Light Green] | [Light Green] | - Зона общего пользования |
| [Light Green] | [Light Green] | - озеленения санитарно-защитных зон |
| [Light Green] | [Light Green] | - Зона естественного ландшафта |
| [Dark Green] | [Dark Green] | - Лесные массивы |
| [Dark Green] | [Dark Green] | - Лесопарки |
| [Light Yellow] | [Light Yellow] | - Зона сельскохозяйственного назначения |
| [Light Yellow] | [Light Yellow] | - Заболоченные территории |

- Объекты инженерной инфраструктуры:**
- трансформаторная подстанция ТП 100,4 кВ
 - водозаборная скважина с санитарно-защитной зоной I пояса
 - водонапорная башня отдельная с санитарно-защитной зоной
 - Телевышки, вышки сотовой связи
 - Котельная
- Зоны с особыми условиями использования территории:**
- Санитарно-защитная зона
 - Водоохранная зона реки (200м)
 - Прибрежная защитная полоса реки (50м)

И.М. П. ГОДА
 П.И.М. И. ДАТА
 Э.М.М. И.М. И.

Актуализация генерального плана пгт. Большая Мурта Большемуртинского района Красноярского края					
Изм.	Коп.	Лист	Подп.	Подпись	Дата
Архитектор	Нестерова				
Норм.контр.	Филиппова				
Большая Мурта				Стадия	Лист
Схема планировочных ограничений М 1:10000				ГП	4
				ООО "БТИ и Кадастр"	