


Генеральный план д. Пакуль (основной чертеж) М 1:5000

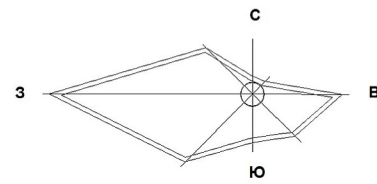

Условные обозначения

Границы территории

Планируемые	Существующие
-----	-----

----- граница населенного пункта

Функциональные зоны градостроительного использования

Планируемые	Существующие

Жилая зона
Общественно-деловая зона
Зона производственного использования
Зона инженерной и транспортной инфраструктуры
Зона рекреационного назначения
Зона сельскохозяйственного использования

Зоны с особыми условиями использования территории

	Прибрежная защитная полоса
	Водоохранная зона (200 м)
	Охранная зона ЛЭП, связи
	Санитарно-защитная зона предприятий IV-V класса вредности
	Зона санитарной охраны источников питьевого водоснабжения

Объекты капитального строительства (ОКС)

	ОКС культурно-досугового назначения
	ОКС здравоохранения

ОКС инженерной инфраструктуры

Планируемые	Существующие


Трансформаторная подстанция
Водонапорная башня

ЭКСПЛИКАЦИЯ ЗДАНИЙ И СООРУЖЕНИЙ

N N п/п	Наименование	Этаж	Количество		Примечание
			Первая очередь	Расчет. срок	
1	Сельский клуб, библиотека	1	1	1	Сохраняемый ул. Лесная, 13
2	Фельдшерско-акушерский пункт	1	1	1	Сохраняемый ул. Лесная, 9-1
3	Магазин ИП Кудрявцев Е. П.	1	1	1	Сохраняемый ул. Мира, 42
4	Магазин ИП Чанга Л. М.	1	1	1	Сохраняемый ул. Мира, 40
5	Водонапорная башня на скважине	1	2	2	-
6	Пилорама	-	1	1	Проектируемая

ОСНОВНЫЕ ТЕХНИКО - ЭКОНОМИЧЕСКИЕ ПОКАЗАТЕЛИ

N N п/п	Наименование	Современное состояние	Первая очередь	Расчетный срок
1	Численность населения, человек	273	280	250
2	Общая площадь жилого фонда, м2	6430	6480	6000
3	Плотность населения, чел. на га сельтебной территории	6,01	5,73	5,51
4	Территория населенного пункта всего, га	70,84	71,38	71,38

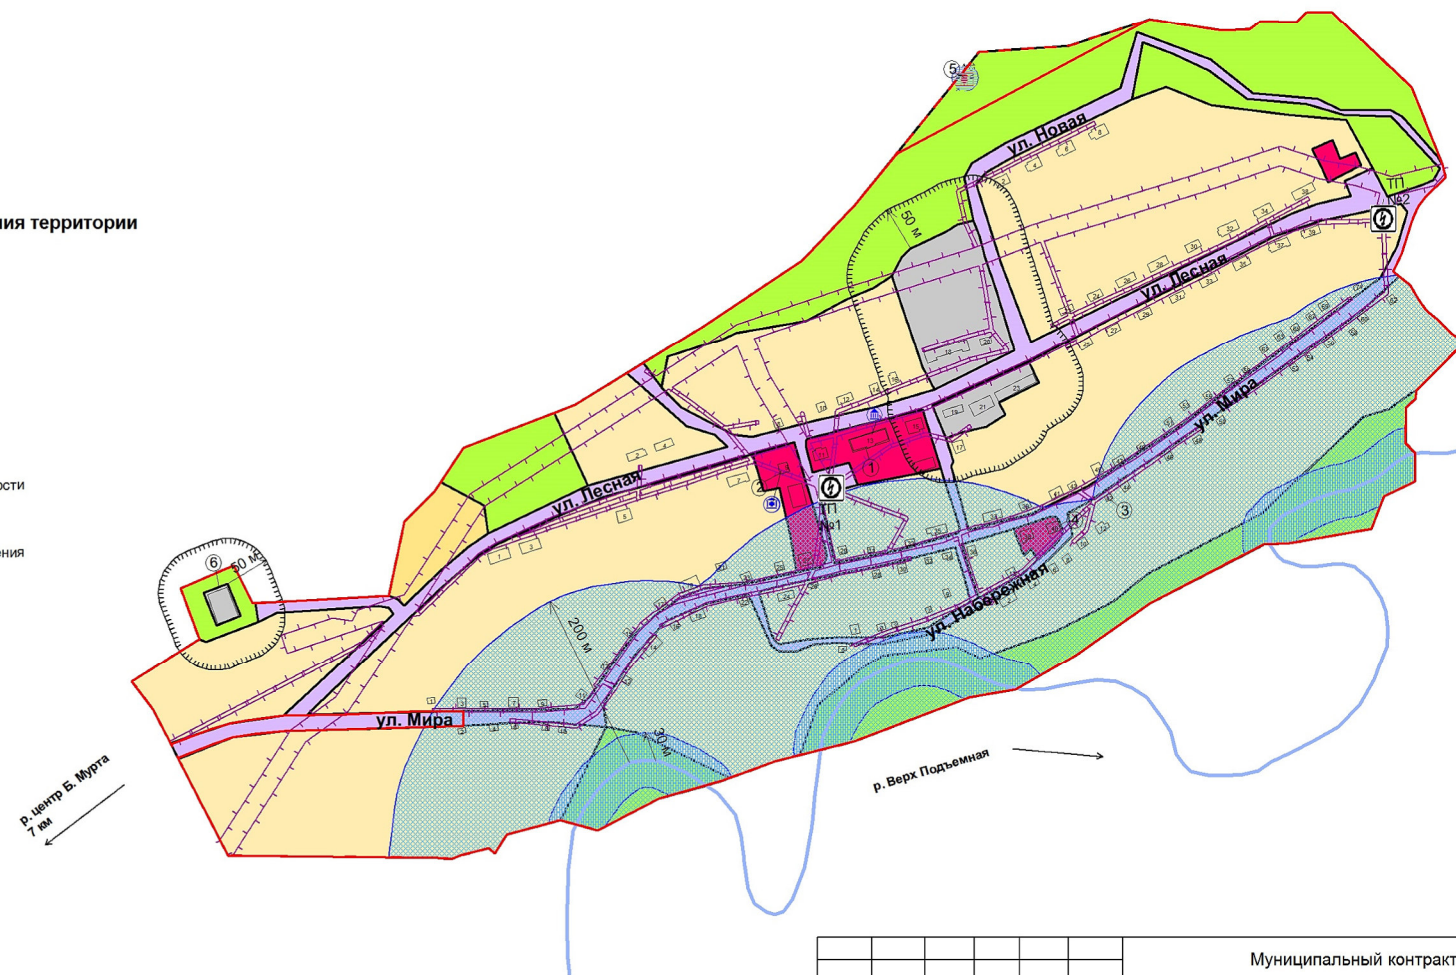

ШИФР 445153/16-ГП

Муниципальный контракт № 445153					
Проект генерального плана Юксеевского сельсовета Большемуртинского района Красноярского края					
Изм.	Кол.уч.	Лист	№ док.	Подп.	Дата
Разраб.		Шелепова М.В.			07.16
ГИП		Шелепова М.В.			07.16
Н. контр.		Ватолина О.С.			07.16
Генеральный план д. Пакуль (основной чертеж), М 1:5000				Стадия	Лист
				ГП	13
				Листов	14
ООО "Зенит"					

Имя, № подл. Подпись и дата. Взаим. инв. №