


Генеральный план д. Береговая-Подъемная (основной чертеж) М 1:5000

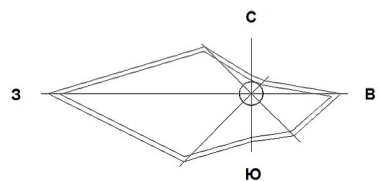


ОСНОВНЫЕ ТЕХНИКО - ЭКОНОМИЧЕСКИЕ ПОКАЗАТЕЛИ

№ п/п	Наименование	Современное состояние	Первая очередь	Расчетный срок
1	Численность населения, человек	48	48	48
2	Общая площадь жилого фонда, м2	2300	1820	1340
3	Плотность населения, чел. на га свлтебной территории	1,20	1,20	1,20
4	Территория населенного пункта всего, га	59,55	59,87	59,87

ЭКСПЛИКАЦИЯ ЗДАНИЙ И СООРУЖЕНИЙ

№ п/п	Наименование	Этаж.	Количество		Примечание
			Первая очередь	Расчет. срок	
1	Трансформаторная подстанция	тер.	1	1	Сохраняемая

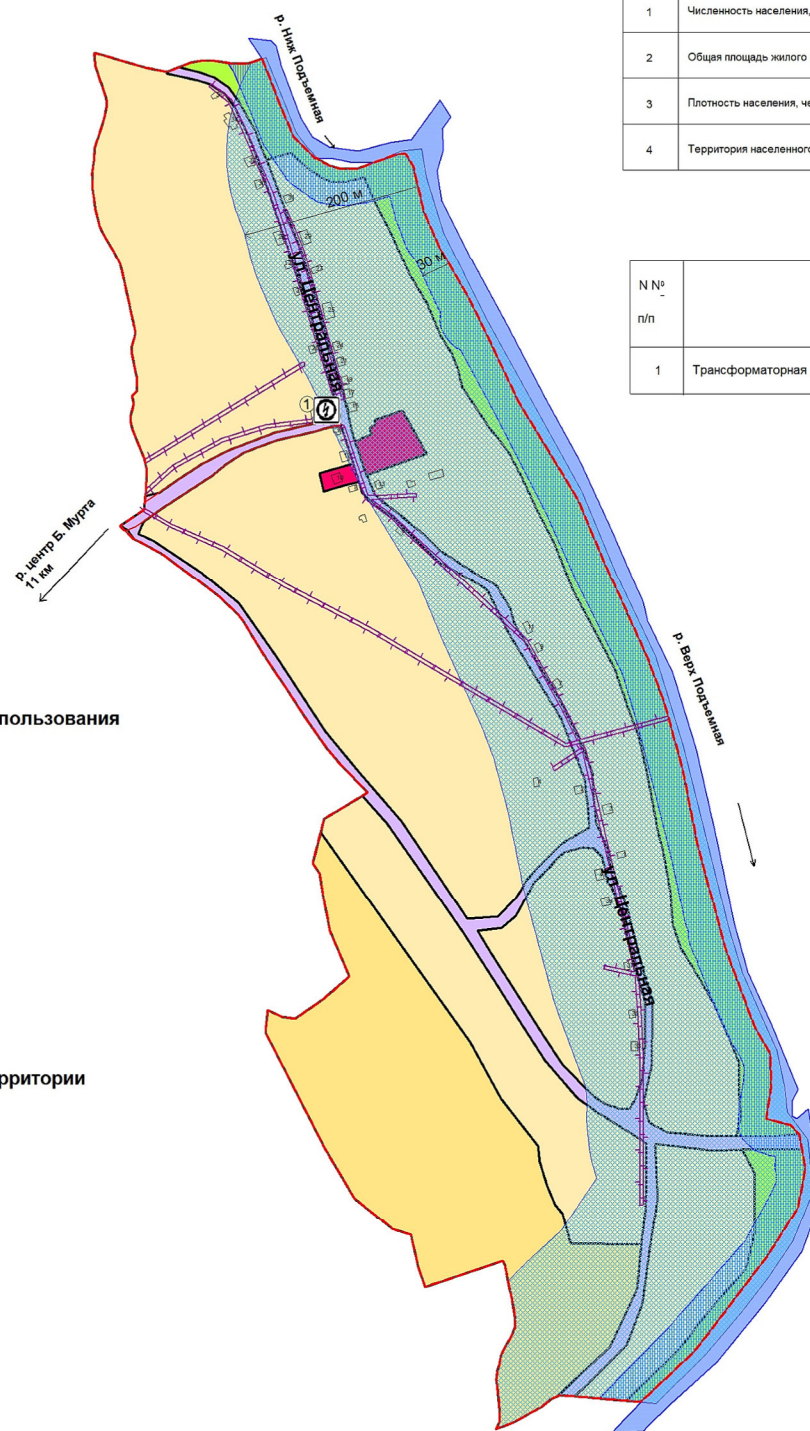

Условные обозначения

Границы территории	
Планируемые	Существующие
---	—
	— граница населенного пункта
Функциональные зоны градостроительного использования	
Планируемые	Существующие
	Жилая зона
	Общественно-деловая зона
	Зона инженерной и транспортной инфраструктуры
	Зона рекреационного назначения
	Зона сельскохозяйственного использования
Зоны с особыми условиями использования территории	
	Прибрежная защитная полоса
	Водоохранная зона (200 м)
	Охранная зона ЛЭП, связи
Объекты капитального строительства (ОКС)	
ОКС инженерной инфраструктуры	
Планируемые	Существующие
	⚡ Трансформаторная подстанция

ШИФР 445153/16-ГП

Муниципальный контракт № 445153					
Проект генерального плана Юкеевского сельсовета Большемуртинского района Красноярского края					
Изм.	Кол.уч.	Лист	№ док.	Подп.	Дата
Разраб.		Шелпова М.В.			07.16
ГИП		Шелпова М.В.			07.16
Н. контр.		Ватолина О.С.			07.16
д. Береговая-Подъемная Юкеевского сельсовета				Стадия	Лист
Генеральный план д. Береговая-Подъемная (основной чертек), М 1:5000				ГП	9
				Листов	14
					ООО "Зенит"

Имя, № подл. Подпись и дата. Взаим. инв. №