
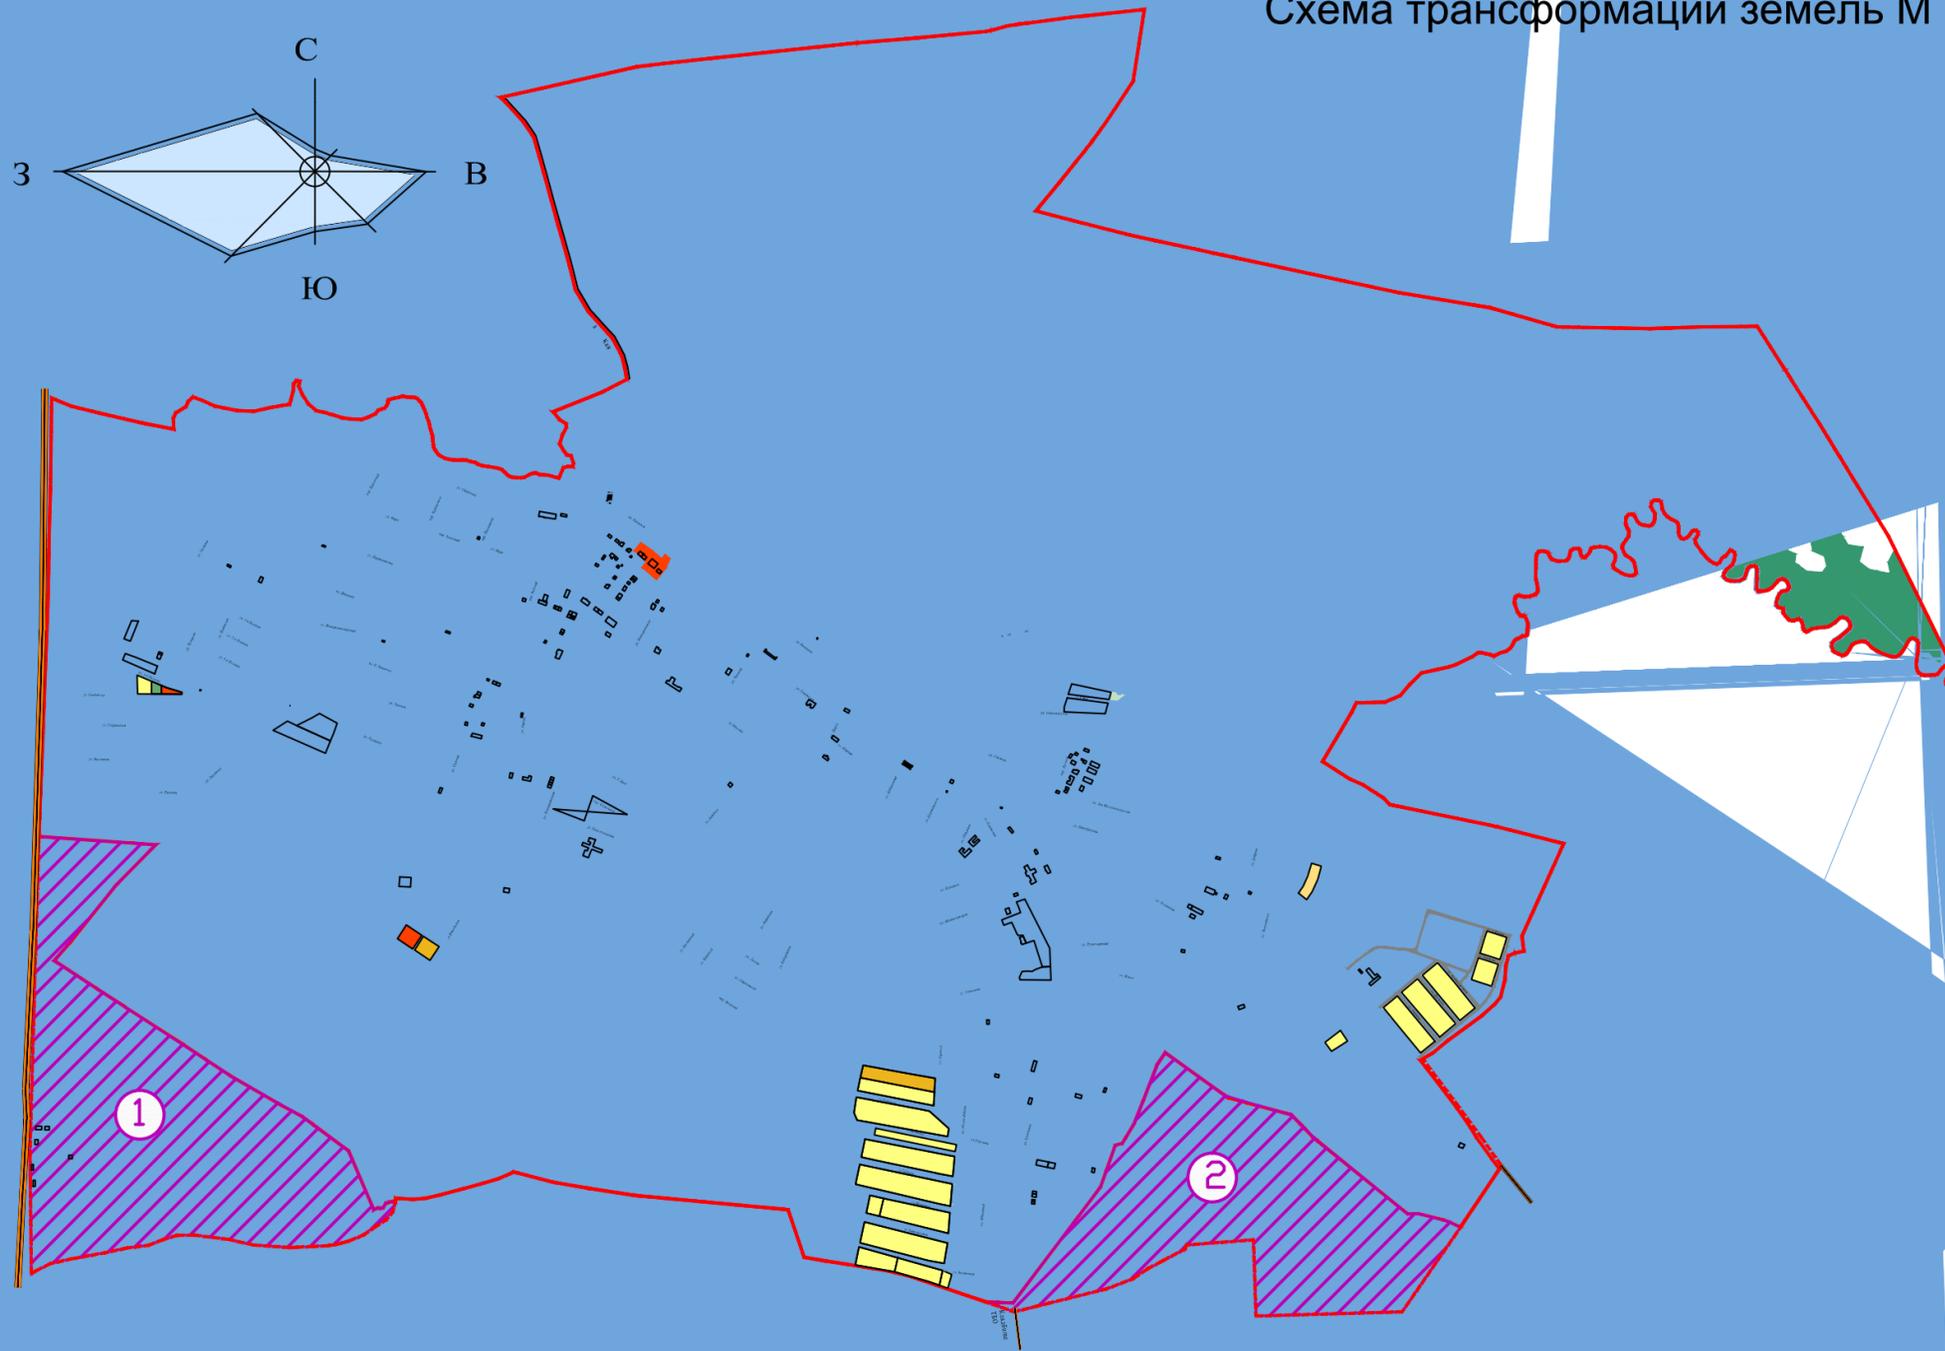


Пгт. Большая Мурта Большемуртинского района Красноярского края

Схема трансформации земель М 1:25000

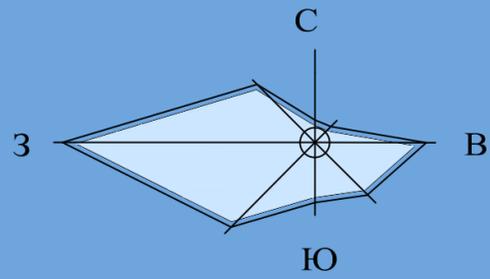

УСЛОВНЫЕ ОБОЗНАЧЕНИЯ:

- Существующая граница села, обозначена в соответствии с установленными границами кадастровых кварталов, относящихся к землям населенных пунктов
 - Проектируемая граница
 - Трансформируемые земли
 - 1 - Номер трансформируемого участка
- Территории:
- Зона застройки индивидуальными жилыми домами
 - Зона застройки малоэтажными жилыми домами
 - Зона общественно-делового назначения
 - Зона рекреационного назначения
 - Производственная зона
 - Зона инженерной инфраструктуры
 - Зона специального назначения
 - Зона общего пользования
 - Озеленения санитарно-защитных зон
 - Зона естественного ландшафта
 - Лесные массивы
 - Лесопарки
 - Зона сельскохозяйственного назначения
 - Заболоченные территории

Инва. N подл.
Подпись и дата
Взам. инв. N

№289617 от 25.09.2015г.					
Актуализация генерального плана пгт. Большая Мурта Большемуртинского района Красноярского края					
Изм.	Кол.	Лист	Идок.	Подпись	Дата
ГИП		Нестерова			
Архитектор		Нестеров			
Норм.контр.		Филиппова			
Большая Мурта				Стадия	Лист
Схема трансформации земель М 1:25000				ГП	1
ООО "БТИ и Кадастр"				Листов	