Схема инженерной инфраструктуры (теплоснабжение, электроснабжение и связь) с. Юксеево
М 1:5000

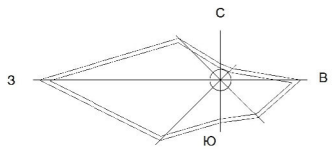

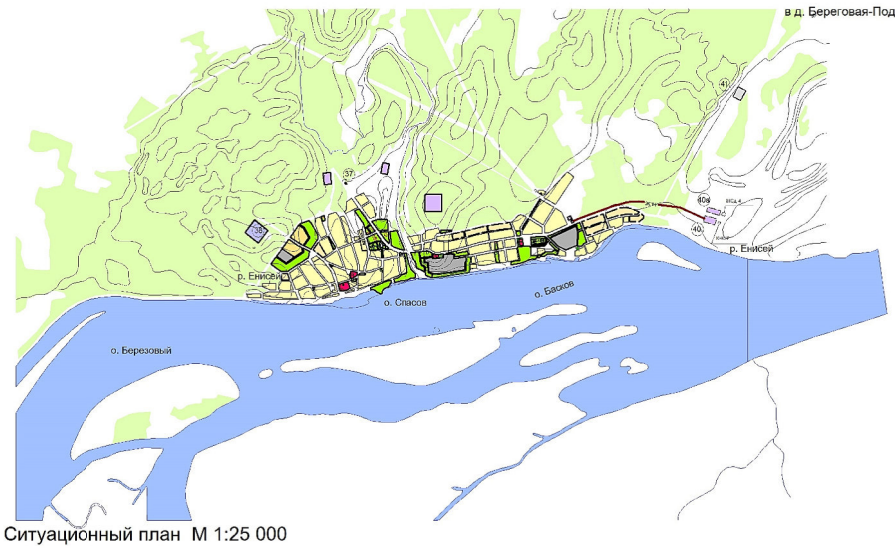

Ситуационный план М 1:25 000

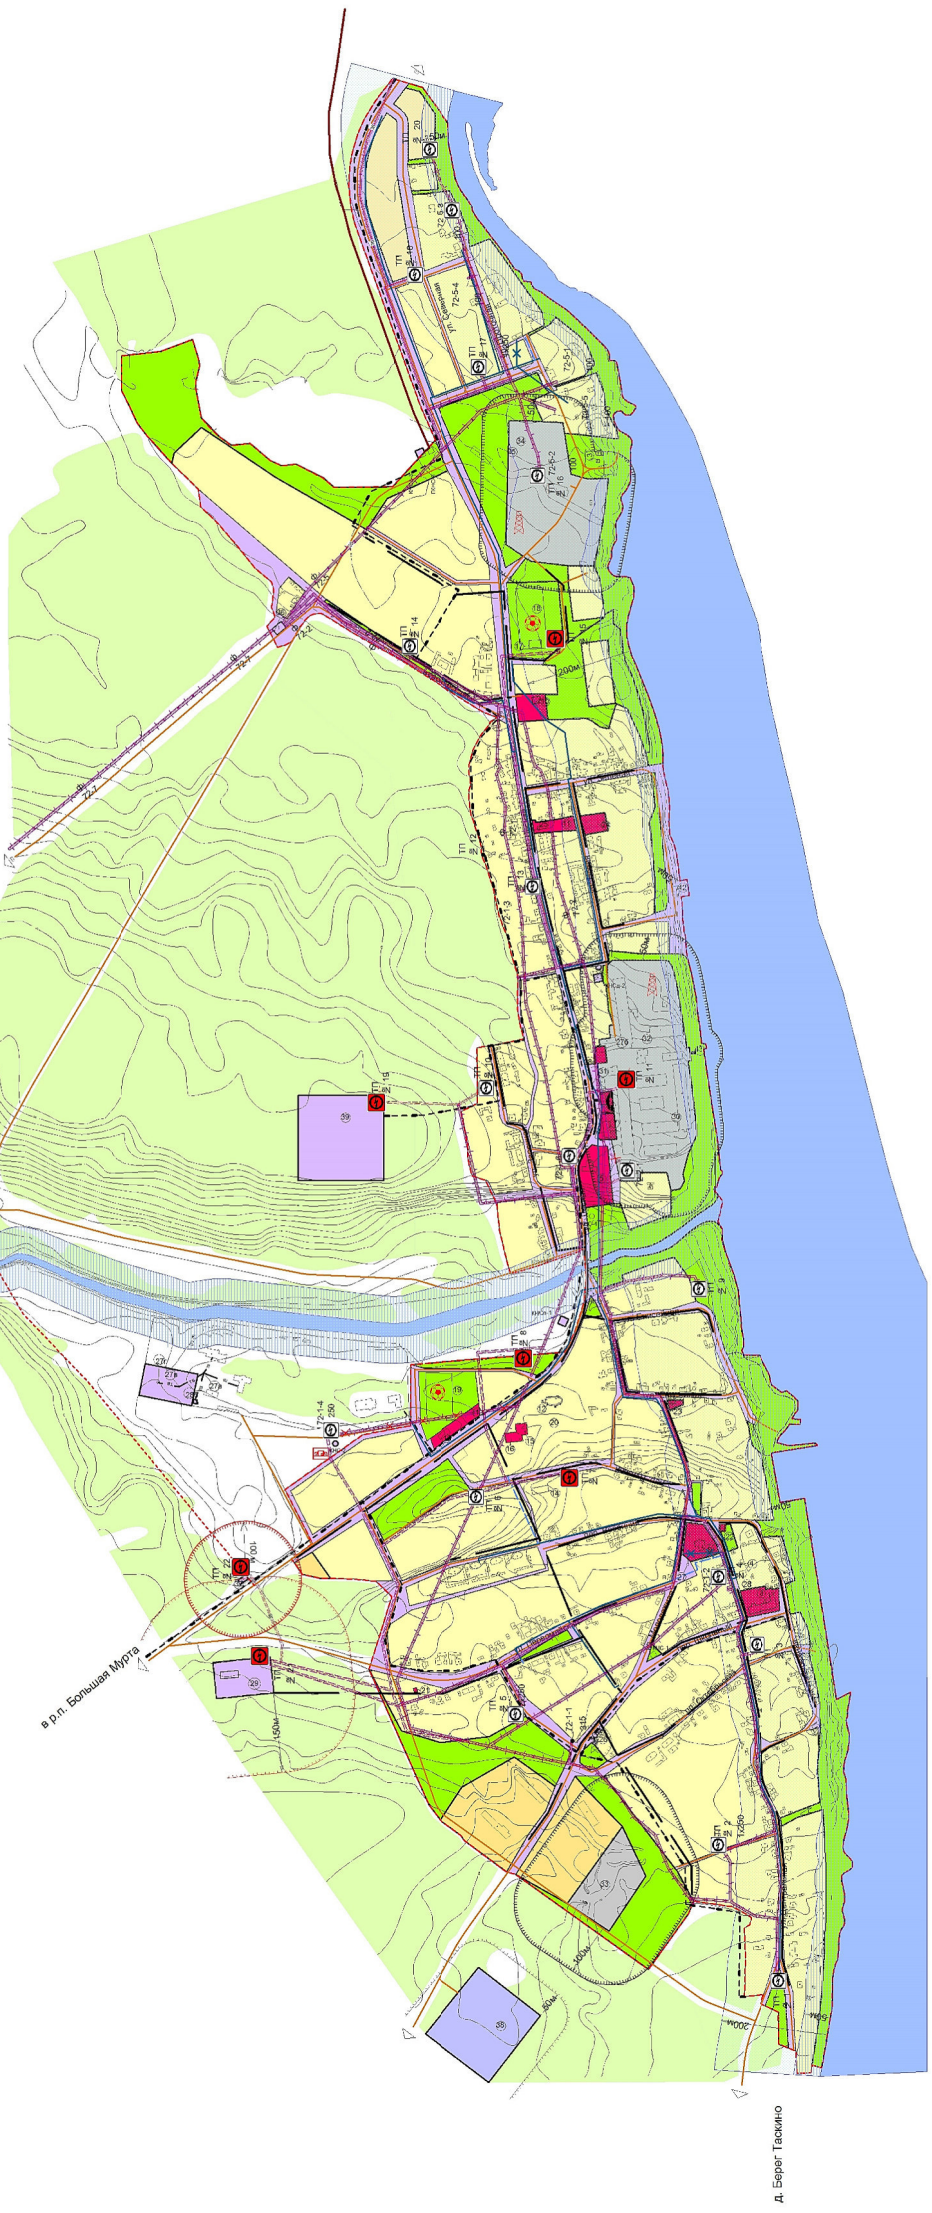

ЭКСПЛИКАЦИЯ ЗДАНИЙ И СООРУЖЕНИЙ

N п/п	Наименование	Этаж.	Количество: Первая очередь	Количество: Расчет. срок	Примечание
1	Административное здание (офисные помещения)	2	1	1	Проектируемое
2	Автоматическая телефонная станция (АТС)	1	1	1	Сохраняемая
3	Административное здание Юксеевского участкового лесничества	1	1	1	Сохраняемое
4	Административное здание сельской администрации	1	1	1	Сохраняемое
5	Сельский Дом Культуры, библиотека, отделение "Почта России"	1	1	1	Сохраняемый
6	Основной культово-религиозного назначения	1	-	1	Проектируемый
7	Фельдшерско-акушерский пункт, аптека	1	1	1	Сохраняемый
8	МКУ "Юксеевская СОШ" со спортзалом	1	1	1	Сохраняемая
9	МДОУ "Юксеевский детский сад"	1	1	1	Сохраняемый
10	Детские ясли-сад	1	1	1	Проектируемый
11	Детская игровая площадка	1	1	1	Сохраняемая
12	Церковь	1	1	1	Проектируемая
13	Автостанция с оптойно-разворотной площадкой общественного транспорта	1	1	1	Проектируемая
14	Гостиница на 4 места (в 2-этажном жилом доме)	мгн.	1	1	Проектируемая
15	Приемный пункт КБО: (прачечная, химчистка), бани-сауна	2	1	1	Проектируемые
16	Торговый комплекс, аптека, кафе	2	1	1	Проектируемые
17	Спортивно-оздоровительный комплекс с универсальным залом	1	-	1	Проектируемый
18	Спортивная зона со стадионом	пер.	1	1	Проектируемая
19	Спортивное ядро с футбольным полем	пер.	1	1	Проектируемое
20	Сквер	пер.	1	1	Проектируемый
21	Магазин смешанных товаров	1	-	1	Проектируемый
22-24	Магазин	1	3	3	Сохраняемый
25	Торговый павильон	1	1	1	Сохраняемый
26	Базовая станция сотовой связи МТС	-	1	1	Сохраняемая
27,27а	Водонапорные башни	-	2	2	Сохраняемые
27б	Водонапорная башня на скважине для пожарного и противопожарных нужд	-	1	1	Сохраняемая
27в,27г	Насосные станции на водозаборных скважинах		2	2	Сохраняемые
28,28а	Котельная	1	2	-	Сохраняемые
28б	Котельная	1	1	1	Сохраняемая
29	Котельная	-	-	1	Проектируемая
30	ОАО "Сенеж"	-	1	1	Сохраняемый
31	Пожарный пост	пер.	1	-	Проектируемый
32	Предприятие по производству мяса, хлебопекарня		1	-	Проектируемый
33	Ферма КРС с общим поголовьем на 90 голов	пер.	1	1	Сохраняемая
34	Цех по сборке мебели	1	1	-	Проектируемый
35	Пилорама	пер.	1	-	Проектируемая
36	Электроподстанция 35х10 кВ	-	1	1	Сохраняемая
37	Автозаправочная станция, СТО	-	-	1	Проектируемая
38	Кладбище	пер.	1	1	Сохраняемое
39	Водозаборные сооружения: резервуары для воды, насосные станции	-	1	-	Проектируемые
40	Станция биологической очистки сточных вод	-	1	-	Проектируемая
40а	Пруды-отстойники емкостью 5300 м3	-	1	-	Проектируемые
41	Площадка временного хранения отходов	пер.	1	-	Проектируемая
42	Причал пассажирский	пер.	1	-	Проектируемый
43	Причал грузовой	пер.	1	1	Сохраняемый

УСЛОВНЫЕ ОБОЗНАЧЕНИЯ:

- Существующая граница населенного пункта
- Проектируемая граница населенного пункта

Функциональные зоны

Существующие / Проектируемые

- Жилая зона
- Общественно-деловая зона
- Зона производственного использования
- Зона инженерной и транспортной инфраструктуры
- Зона сельскохозяйственного использования
- Зона рекреационного назначения
- Зона специального назначения
- территория объектов культурного (археологического) наследия

Объекты капитального строительства

Существующие / Проектируемые

- теплопровод распределительный
- теплопровод распределительный, совмещенный с водопроводом
- ЛЭП 35 кВ
- ЛЭП 35 кВ демонтируемая
- кабельная линия
- насосные станции
- трансформаторная подстанция
- автоматическая телефонная станция
- антенно-мачтовое сооружения
- линия электросвязи
- линия электросвязи демонтируемая
- линейно-кабельное сооружение электросвязи
- линейно-кабельное сооружение электросвязи демонтируемое
- дорога обычного типа местного значения

Зоны с особыми условиями использования территорий:

- Санитарно-защитная зона
- Прибрежная защитная полоса (50 м)
- Водоохранная зона
- Охранная зона

ШИФР 445153/16-ГП

						Муниципальный контракт № 445153	
						Проект генерального плана Юксеевского сельсовета Большемуртинского района Красноярского края	
Изм.	Кол.уч.	Лист	№ док.	Подп.	Дата		
Разраб.		Шелепова М.В			07.16	с. Юксеево Юксеевского сельсовета	Стадия: ГП; Лист: 7; Листов: 14
ГИП		Шелепова М.В			07.16		
Н. контр.		Ваголина О.С.			07.16	Схема инженерной инфраструктуры (теплоснабжение, электроснабжение и связь) Масштаб 1:5000	ООО "Зенит"

Инв. № подл. | Подпись и дата | Взам. инв. №