
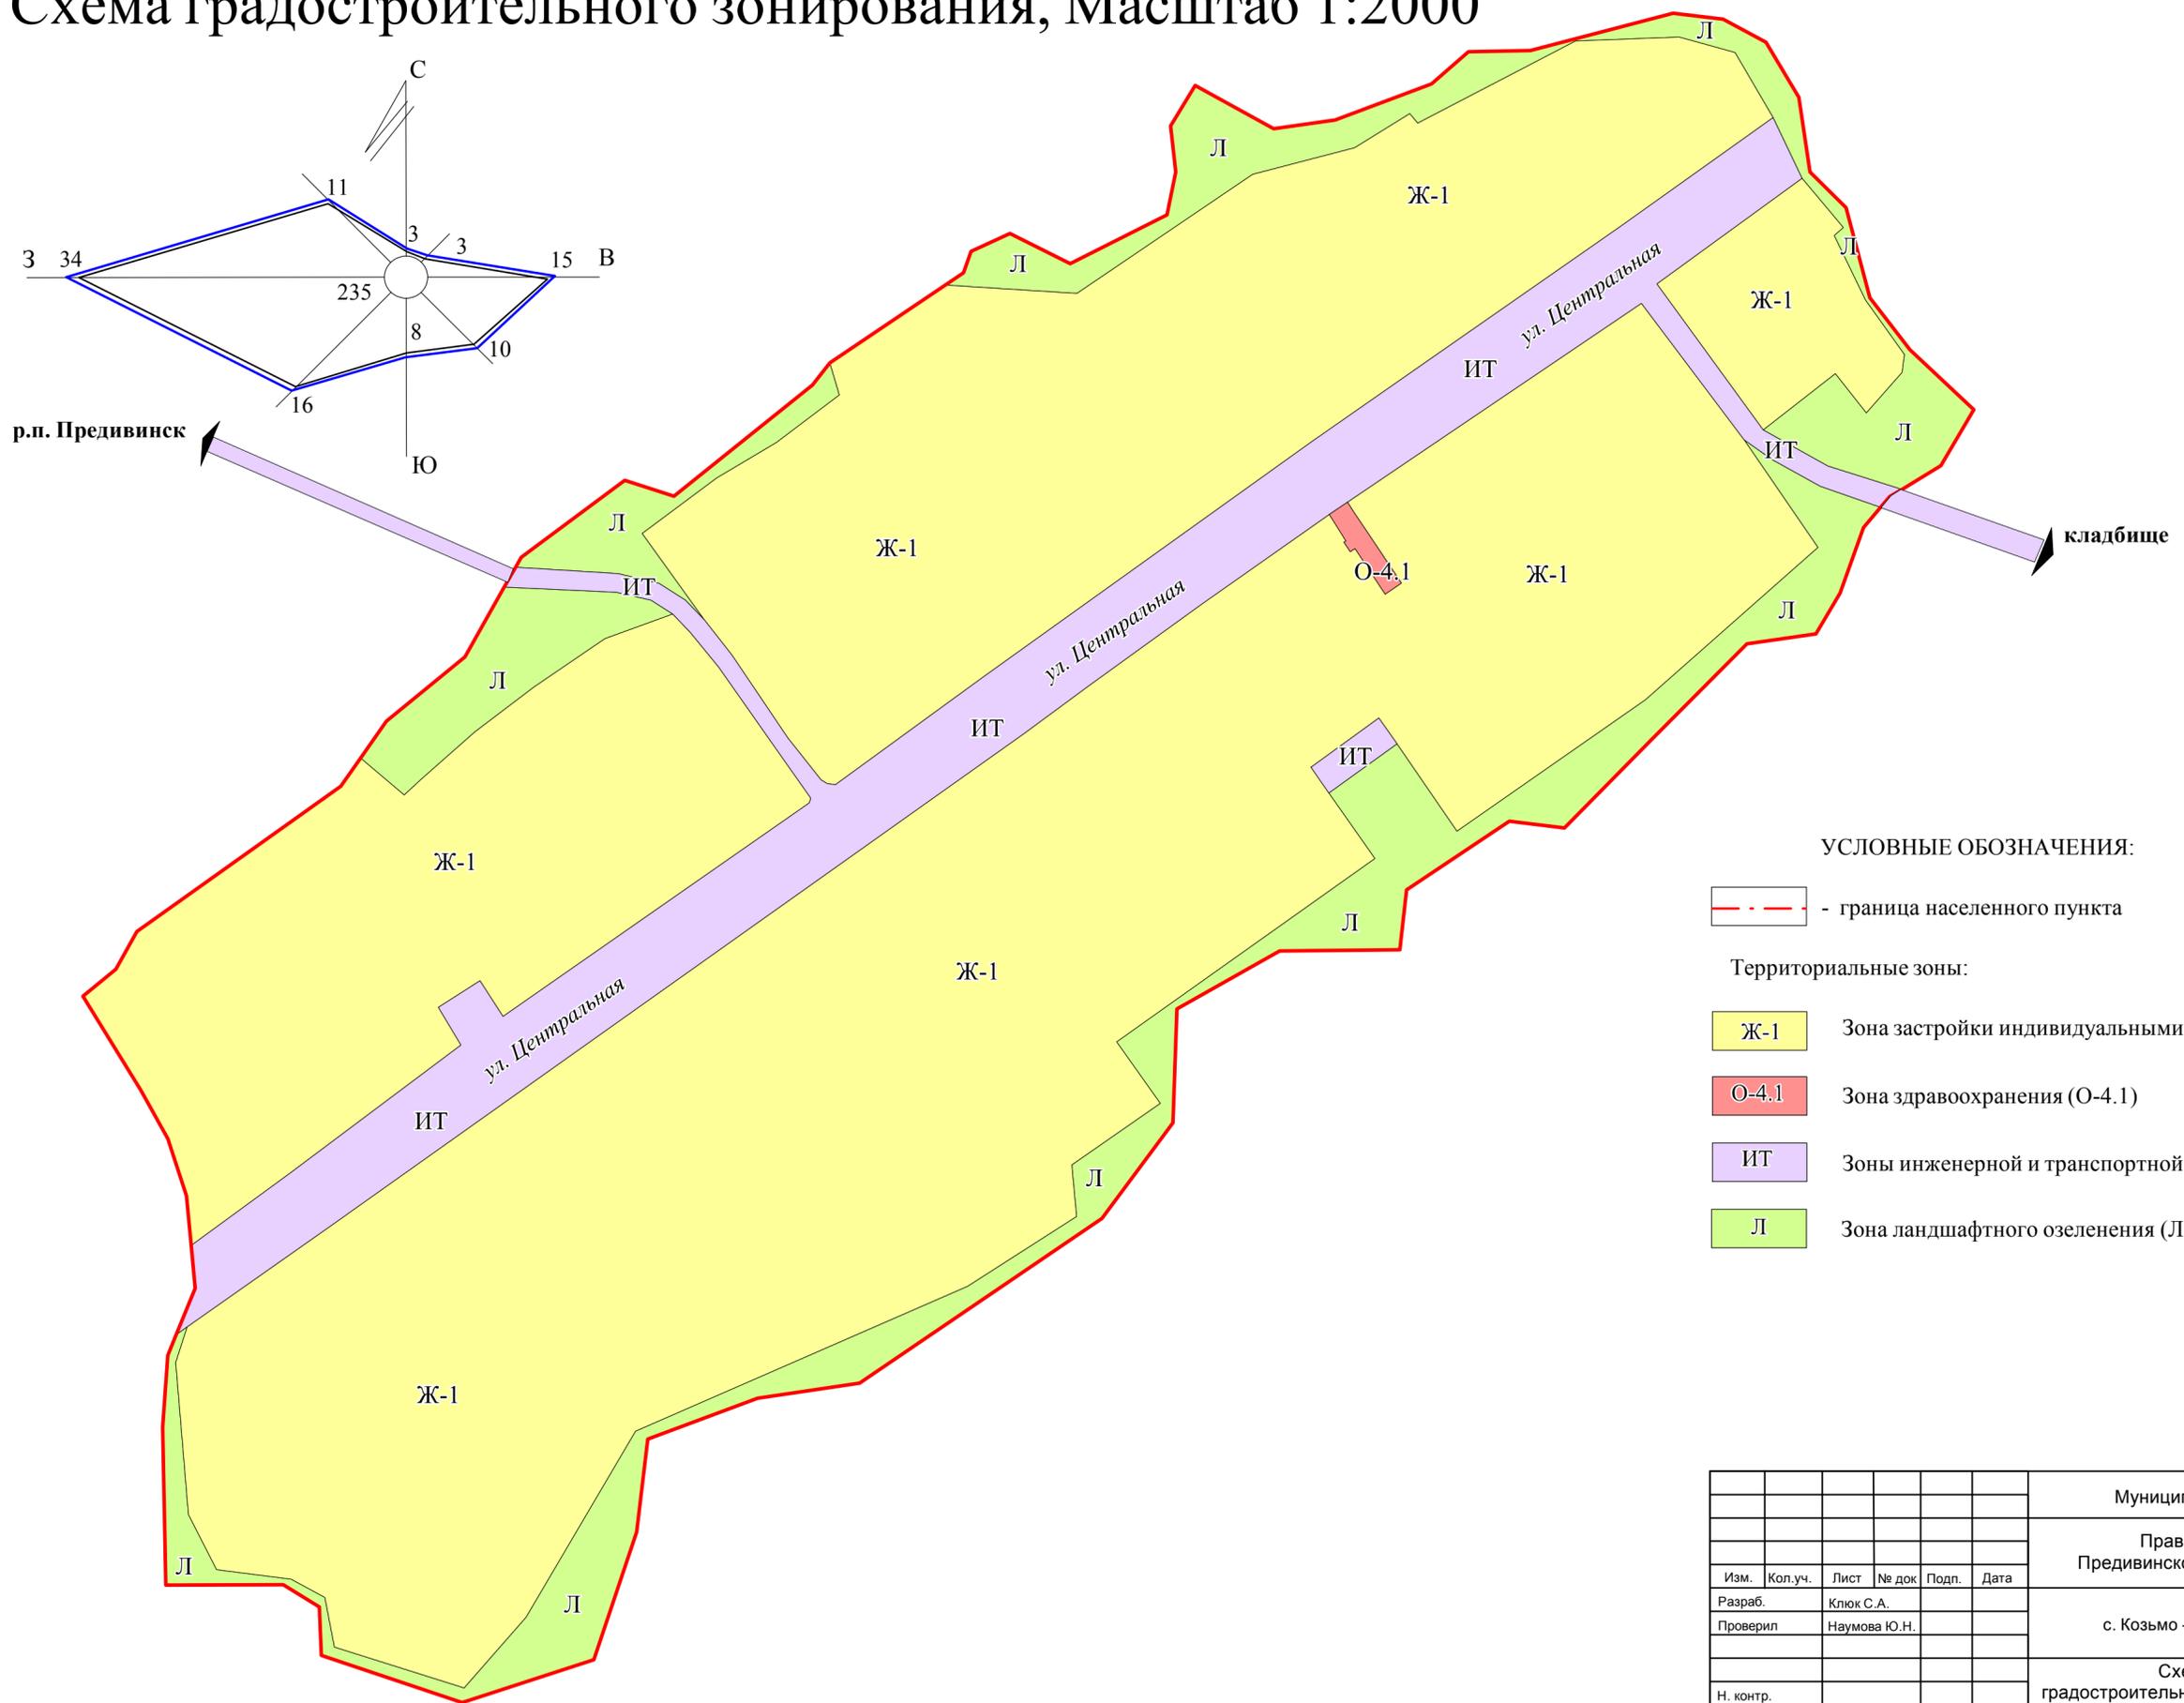


с. Козьмо - Демьяновка Большемууртинского района Красноярского края

Схема градостроительного зонирования, Масштаб 1:2000

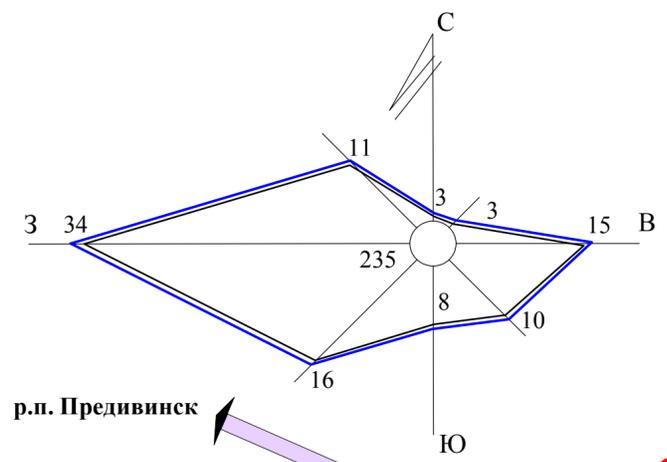

- УСЛОВНЫЕ ОБОЗНАЧЕНИЯ:
- граница населенного пункта
- Территориальные зоны:
- Ж-1 Зона застройки индивидуальными жилыми домами (Ж-1)
 - О-4.1 Зона здравоохранения (О-4.1)
 - ИТ Зоны инженерной и транспортной инфраструктур (ИТ)
 - Л Зона ландшафтного озеленения (Л)

Инв. № подл. Подпись и дата. Взам. инв. №

						Муниципальный контракт от 08.08.2022			
						Правила землепользования и застройки Предивинского сельсовета Большемууртинского района			
Изм.	Кол.уч.	Лист	№ док	Подп.	Дата	с. Козьмо - Демьяновка	Стадия	Лист	Листов
Разраб.				Клюк С.А.			ПЗЗ	4	1
Проверил				Наумова Ю.Н.		Схема градостроительного зонирования М1:2000	ООО "Краскадастрпроект"		
Н. контр.									