


д. Троицкое Большемуртинского района Красноярского края Схема градостроительного зонирования, Масштаб 1:2000

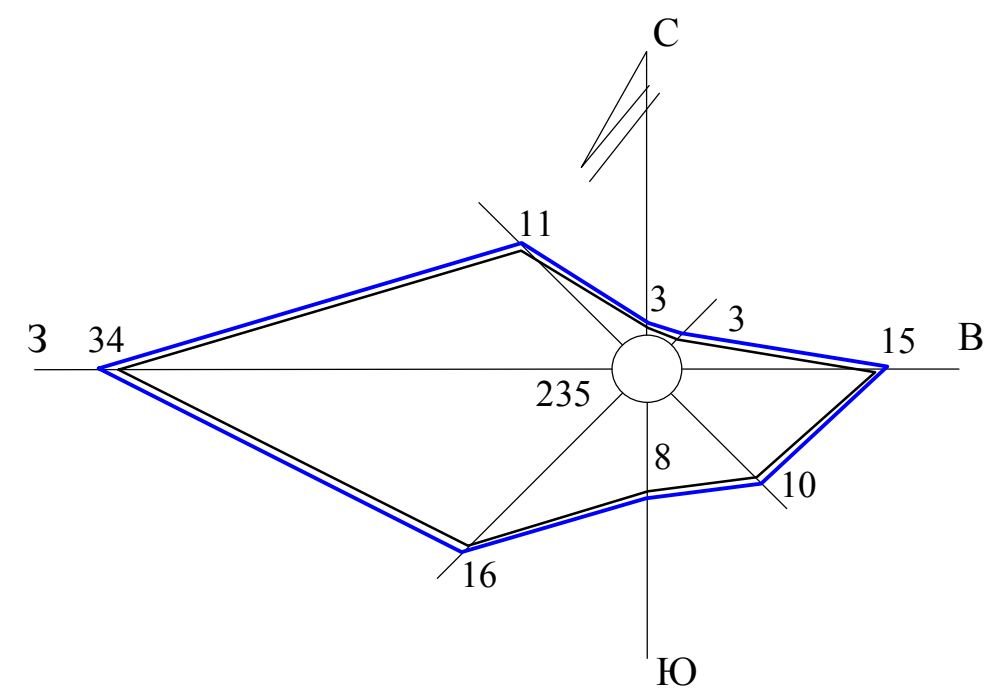

УСЛОВНЫЕ ОБОЗНАЧЕНИЯ:

- граница населенного пункта
- Территориальные зоны:**
- Ж-1 Зона застройки индивидуальными жилыми домами (Ж-1)
- О-1 Зона делового, общественного и коммерческого назначения (О-1)
- О-4.1 Зона здравоохранения (О-4.1)
- ИТ Зоны инженерной и транспортной инфраструктур (ИТ)
- СХ-1 Зона сельскохозяйственных угодий (СХ-1)
- СХ-2 Зона, занятая объектами сельскохозяйственного назначения (СХ-2)
- Л Зона ландшафтного озеленения (Л)

Имя, № подл. Подпись и дата. Взаим. №

Муниципальный контракт от 08.08.2022					
Правила землепользования и застройки Предивинского сельсовета Большемуртинского района					
Изм.	Кол.уч.	Лист	№ док.	Подп.	Дата
Разреш.	Клюк С.А.				
Проверил	Наумова Ю.Н.				
Н. контр.					
д. Троицкое				Стадия	Лист
Схема градостроительного зонирования М1:2000				ПЗЗ	3
ООО "Краскадастрпроект"				Листов	1