



**АДМИНИСТРАЦИЯ  
БОЛЬШЕМУРТИНСКОГО РАЙОНА  
КРАСНОЯРСКОГО КРАЯ**

**ПОСТАНОВЛЕНИЕ**

21 08 2018 г.

пгт. Большая Мурта

№ 585

Об утверждении схемы размещения рекламных конструкций на территории  
Большемуртинского района

В соответствии с Федеральным законом «О рекламе» от 13.03.2006 №38-ФЗ и руководствуясь ст. 19 Устава Большемуртинского района,  
ПОСТАНОВЛЯЮ:

1. Утвердить прилагаемую схему размещения рекламных конструкций на территории Большемуртинского района.

2. Считать утратившим силу:

    постановление администрации Большемуртинского района «Об утверждении схемы размещения рекламной конструкции по адресу: Россия, Красноярский край, Большемуртинский район, пгт. Большая Мурта, ул. Советская» от 30.07.2015 №656;

    постановление администрации Большемуртинского района «Об утверждении схемы размещения рекламной конструкции по адресу: Россия, Красноярский край, Большемуртинский район, пгт. Большая Мурта, ул. Партизанская, 108 «А» от 31.12.2013 №1619;

    постановление администрации Большемуртинского района «Об утверждении схемы размещения рекламной конструкции по адресу: Россия, Красноярский край, Большемуртинский район, пгт. Большая Мурта, ул. Кирова, 7 «Б» от 31.12.2013 №1618.

3. Контроль за исполнением настоящего постановления возложить на заместителя главы администрации района Миронова Д.В.

4. Постановление вступает в силу после его официального опубликования (обнародования) в установленном порядке.

Глава района

В.В. Вернер

Утверждена постановлением  
администрации Большемуртинского  
района № 585 от "21" "08" 2018г.

Схема  
размещения рекламных конструкций  
на территории Большемуртинского района

## Общие положения

Схема размещения рекламных конструкций на территории Большемуртинского района разработана администрацией Большемуртинского района.

В схему размещения рекламных конструкций включены рекламные места на земельных участках независимо от форм собственности.

Схема размещения рекламных конструкций разработана с учетом документов территориального планирования муниципального образования и соблюдения внешнего архитектурного облика сложившейся застройки, градостроительных норм и правил, требований безопасности, установленных действующим законодательством, в частности «ГОСТ Р52044-2003. Государственный стандарт Российской Федерации. Наружная реклама на автомобильных дорогах и территориях городских и сельских поселений. Общие технические требования к средствам наружной рекламы. Правила размещения».

При выдаче разрешения на установку и эксплуатацию рекламной конструкции руководствоваться административным регламентом «Выдача разрешений на установку рекламных конструкций на соответствующей территории, аннулирование таких разрешений, выдача предписаний о демонтаже самовольно установленных вновь рекламных конструкций» утвержденного постановлением администрации Большемуртинского района от 30.01.2014 №89.

В схеме расположения рекламных конструкций на территории Большемуртинского района привязка рекламных конструкций к капитальным сооружениям и дорожно-транспортной сети указана в метрах. Рекламные конструкции, размещенные сбоку от автомобильной дороги или улицы, размещаются с соблюдением ширины коридора безопасности, и определяется от края проезжей части до ближайшей к краю проезжей части точки горизонтальной проекции края рекламной конструкции и составляет 0,6 м в населенном пункте.

В паспорте рекламного места указывается точное местоположение рекламной конструкции с привязкой рекламного места к капитальному сооружению, автомобильной дороге, перекресткам, другим объектам.

# Типы рекламных конструкций

## Условные обозначения:



- двухсторонняя щитовая конструкция с размером каждого рекламного поля 6 х 3 м

## Перечень рекламных конструкций

### Щитовые конструкции

№ п/п	Местоположение	Номер рекламной конструкции	Площадь одного информационного поля, кв.м	Количество информационных полей
1	пгт. Большая Мурта, ул. Кирова, выезд из поселка	1/Щ	18	2
2	пгт. Большая Мурта, ул. Кирова, выезд из поселка	2/Щ	18	2
3	пгт. Большая Мурта, ул. Кирова, напротив ВНБ «Кировская»	3/Щ	18	2
4	пгт. Большая Мурта, ул. Партизанская, 108 «А»	4/Щ	18	2
5	пгт. Большая Мурта, ул. Кирова, 7 «Б»	5/Щ	18	2
6	пгт. Большая Мурта, на углу пер. Центральный и ул. Советская	6/Щ	18	2
7	пгт. Большая Мурта, ул. Советская, 13 «Б»	7/Щ	18	2
8	пгт. Большая Мурта, ул. Советская 33 «А»	8/Щ	18	2
9	пгт. Большая Мурта, ул. Советская, 88 «А» (угол ул. Детдома и ул. Советская)	9/Щ	18	2
10	пгт. Большая Мурта, развилка ул. Советская и ул. Октябрьская	10/Щ	18	2
11	пгт. Большая Мурта, на углу ул. Октябрьская и ул. Транспортная	11/Щ	18	2
12	пгт. Большая Мурта, ул. Октябрьская, в районе кафе Дельфин	12/Щ	18	2
13	пгт. Большая Мурта, ул. Октябрьская, в районе кафе Дельфин	13/Щ	18	2
14	пгт. Большая Мурта, на углу ул. Советская и ул. Антонова	14/Щ	18	2
15	вблизи д. Малороссийка, с правой стороны от автодороги Красноярск-Енисейск (Р-409)	15/Щ	18	2

Схема размещения рекламных конструкций № 1/Щ, 2/Щ  
по адресу: пгт. Большая Мурта, ул. Кирова, выезд из поселка

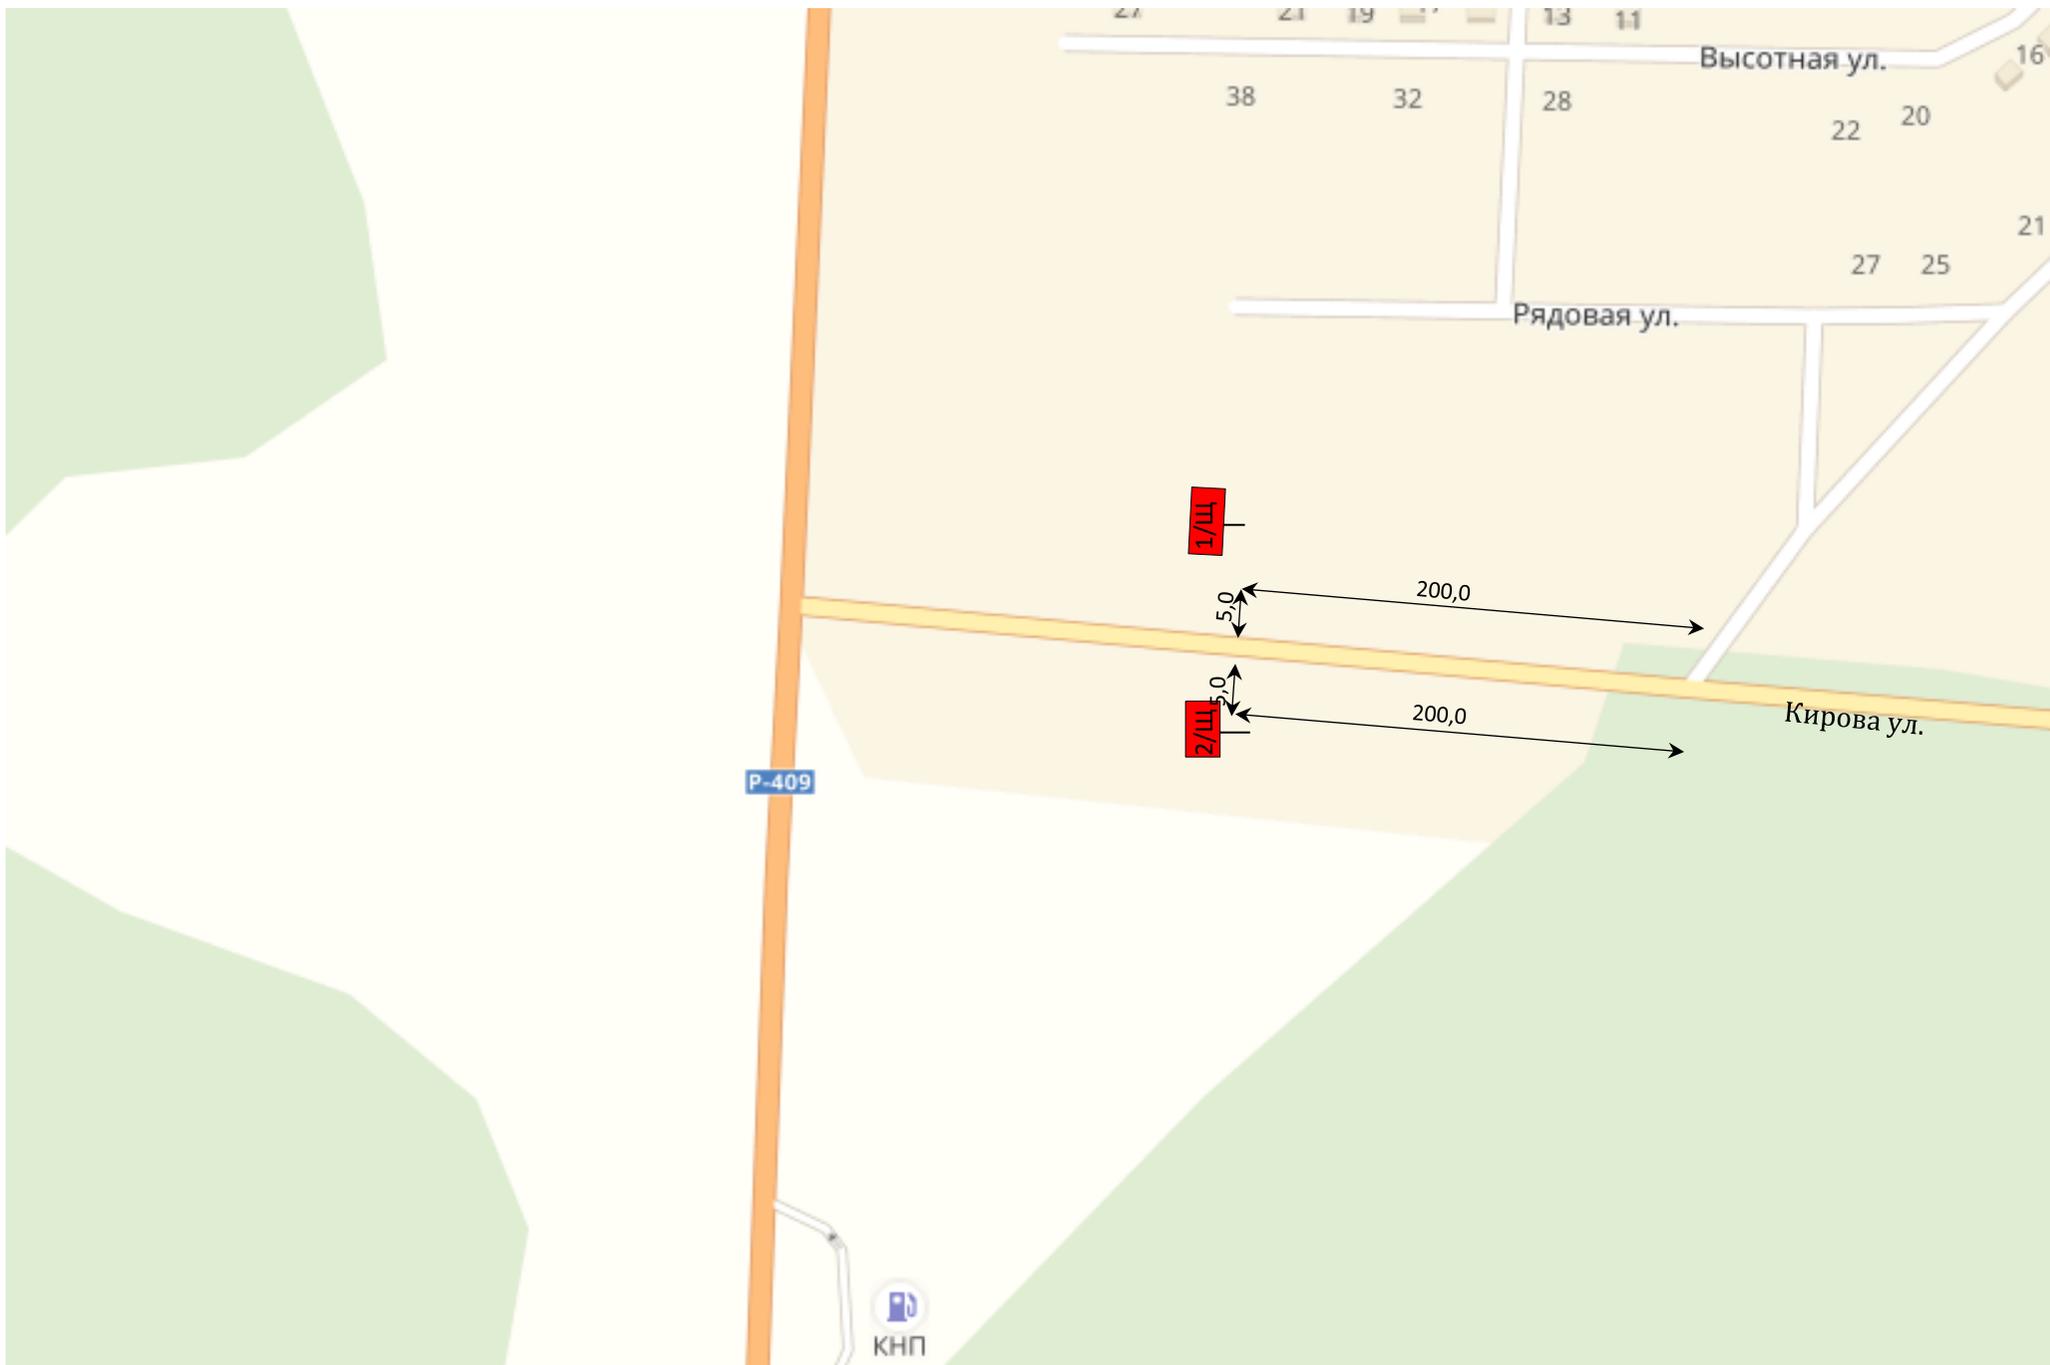


Схема размещения рекламной конструкции № 3/Щ  
по адресу: пгт. Большая Мурта, ул. Кирова, напротив ВНБ «Кировская»

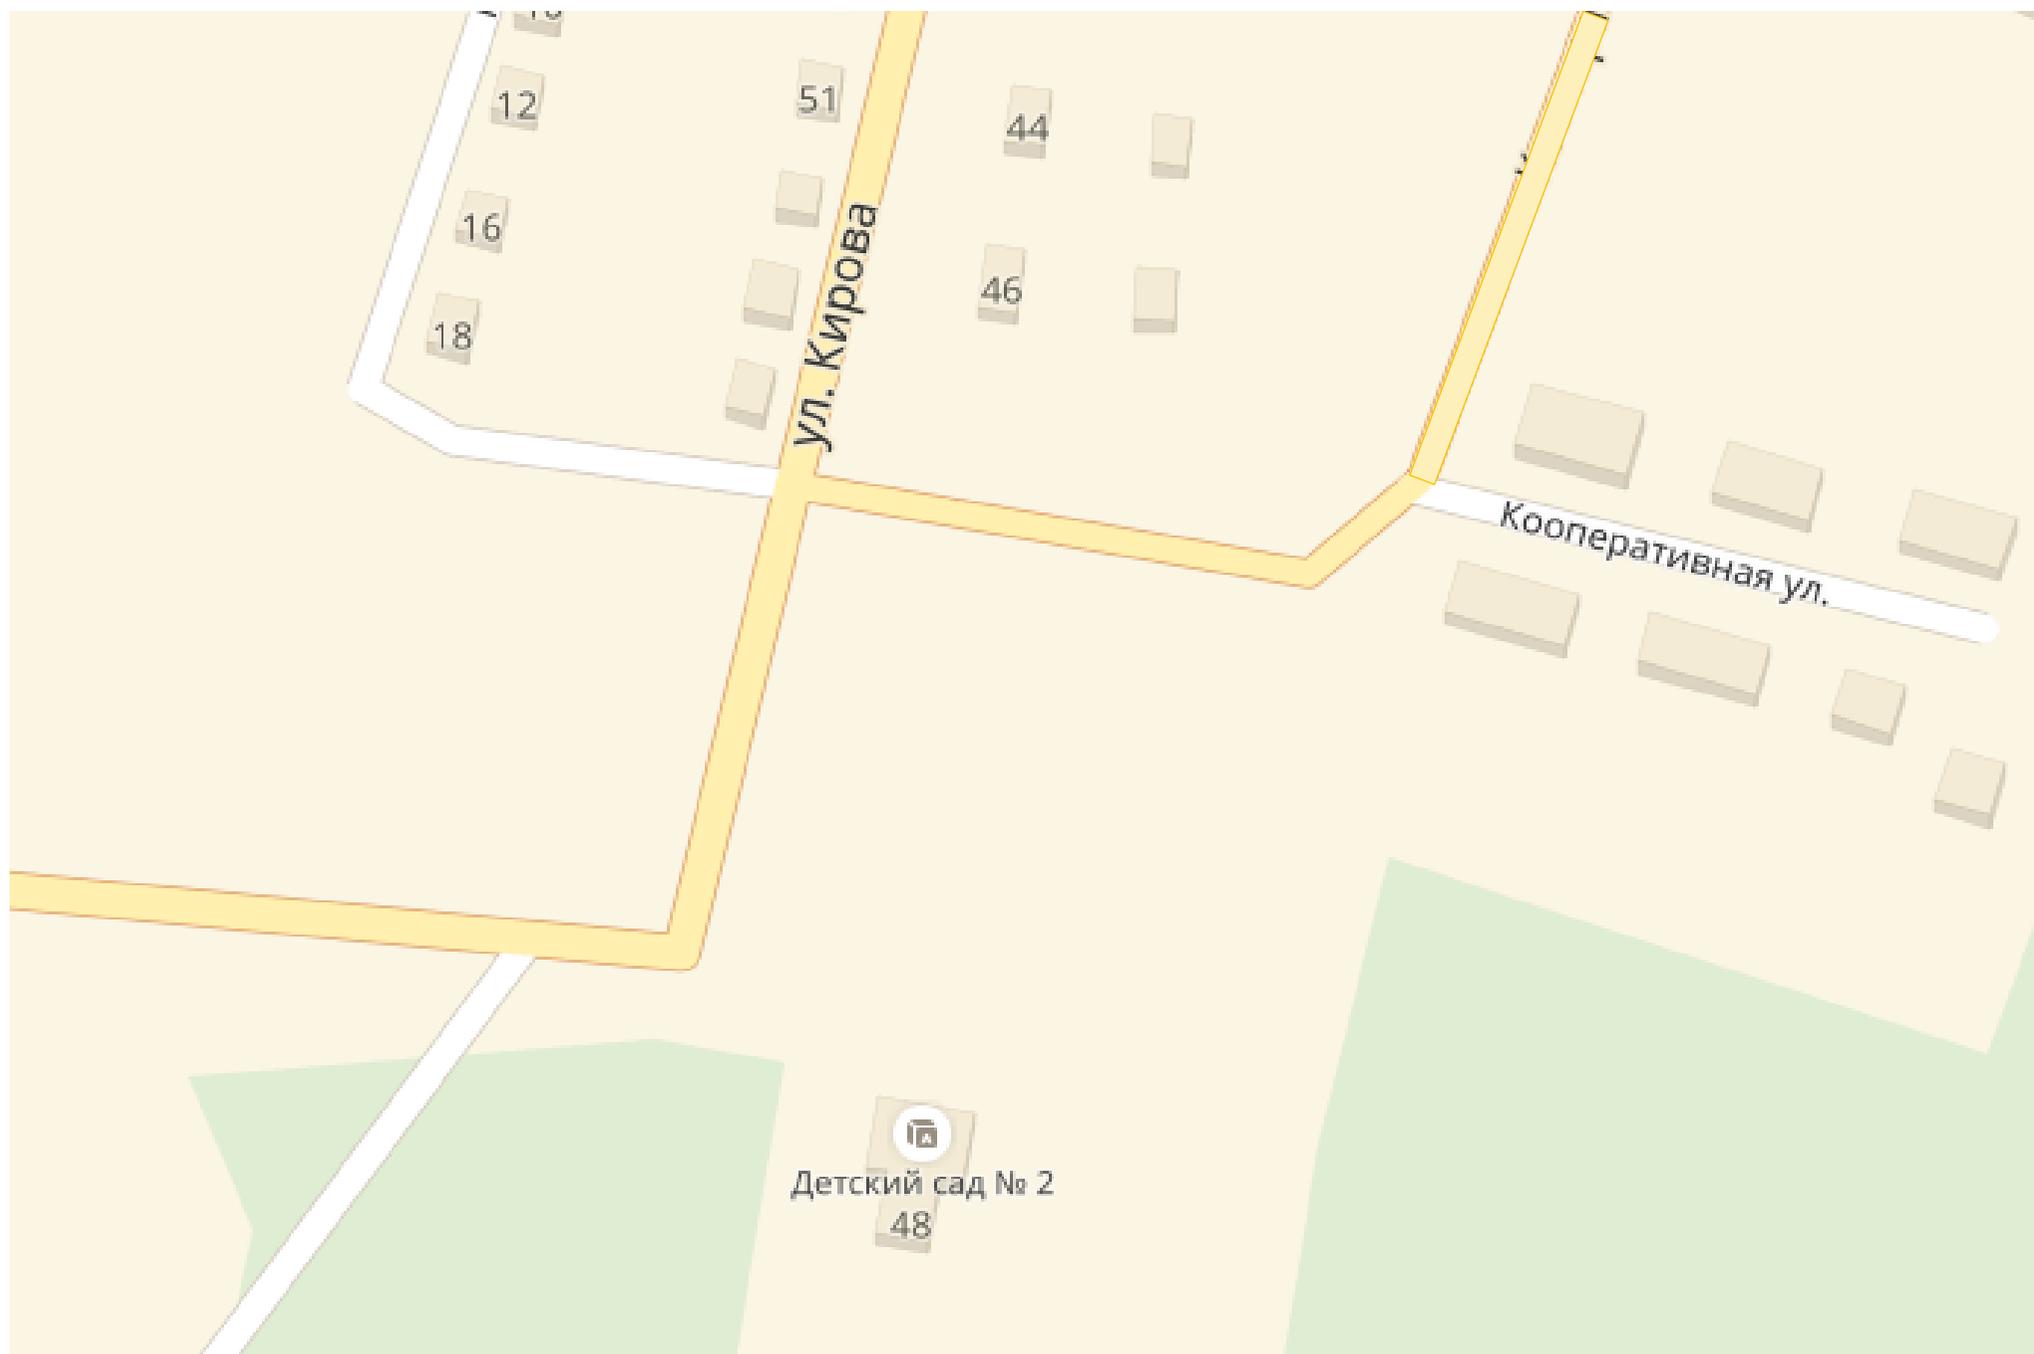


Схема размещения рекламной конструкции № 4/Щ  
по адресу: пгт. Большая Мурта, ул. Партизанская, 108 «А»



Схема размещения рекламной конструкции № 5/Щ  
по адресу: пгт. Большая Мурта, ул. Кирова, 7 «Б»

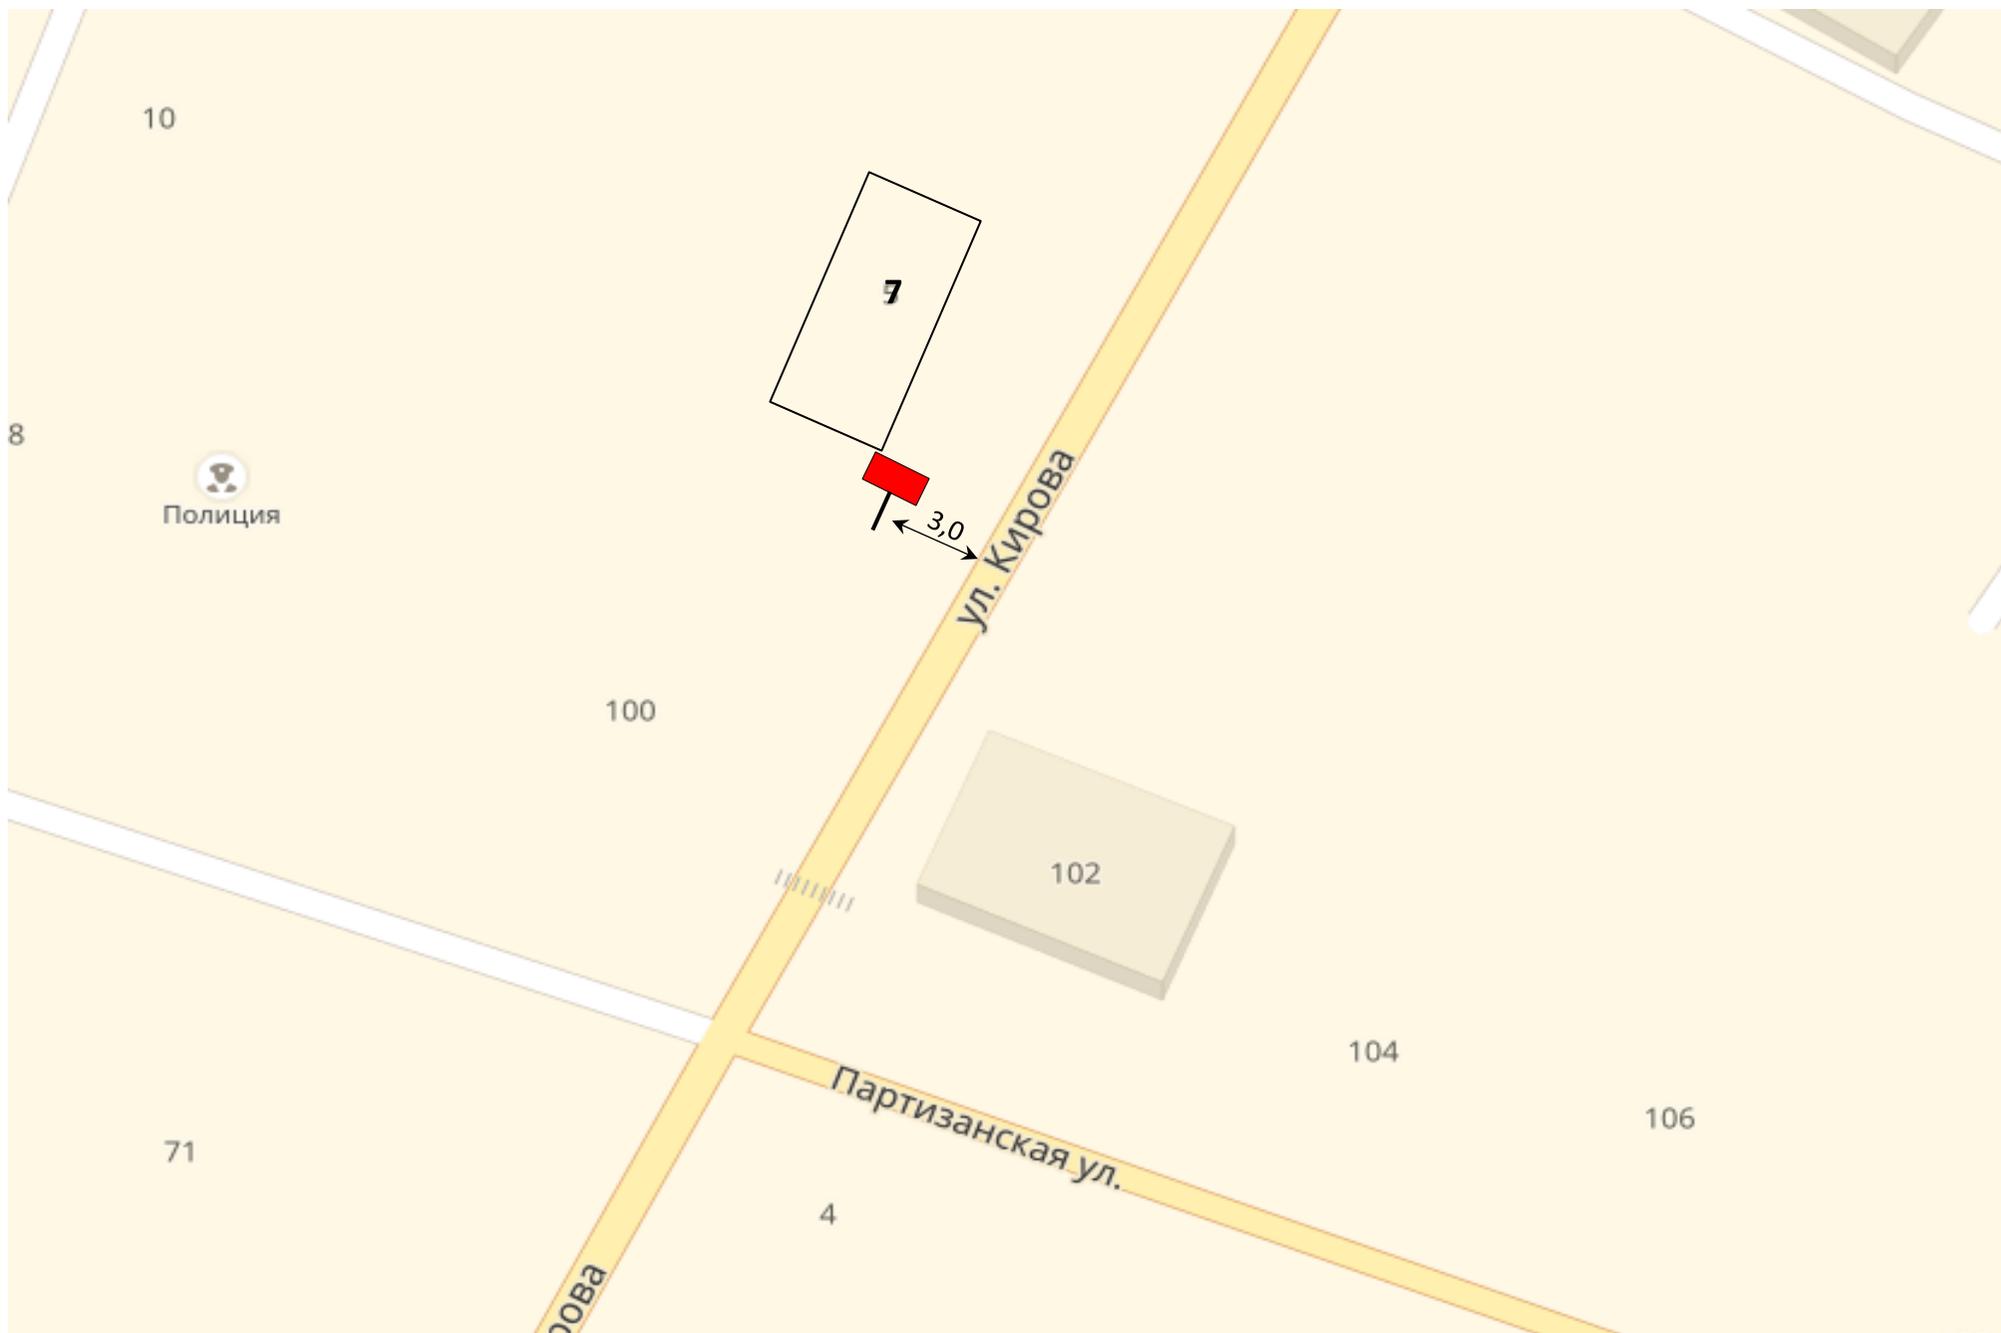


Схема размещения рекламной конструкции № 6/Щ  
по адресу: пгт. Большая Мурта, на углу пер. Центральный и ул. Советская

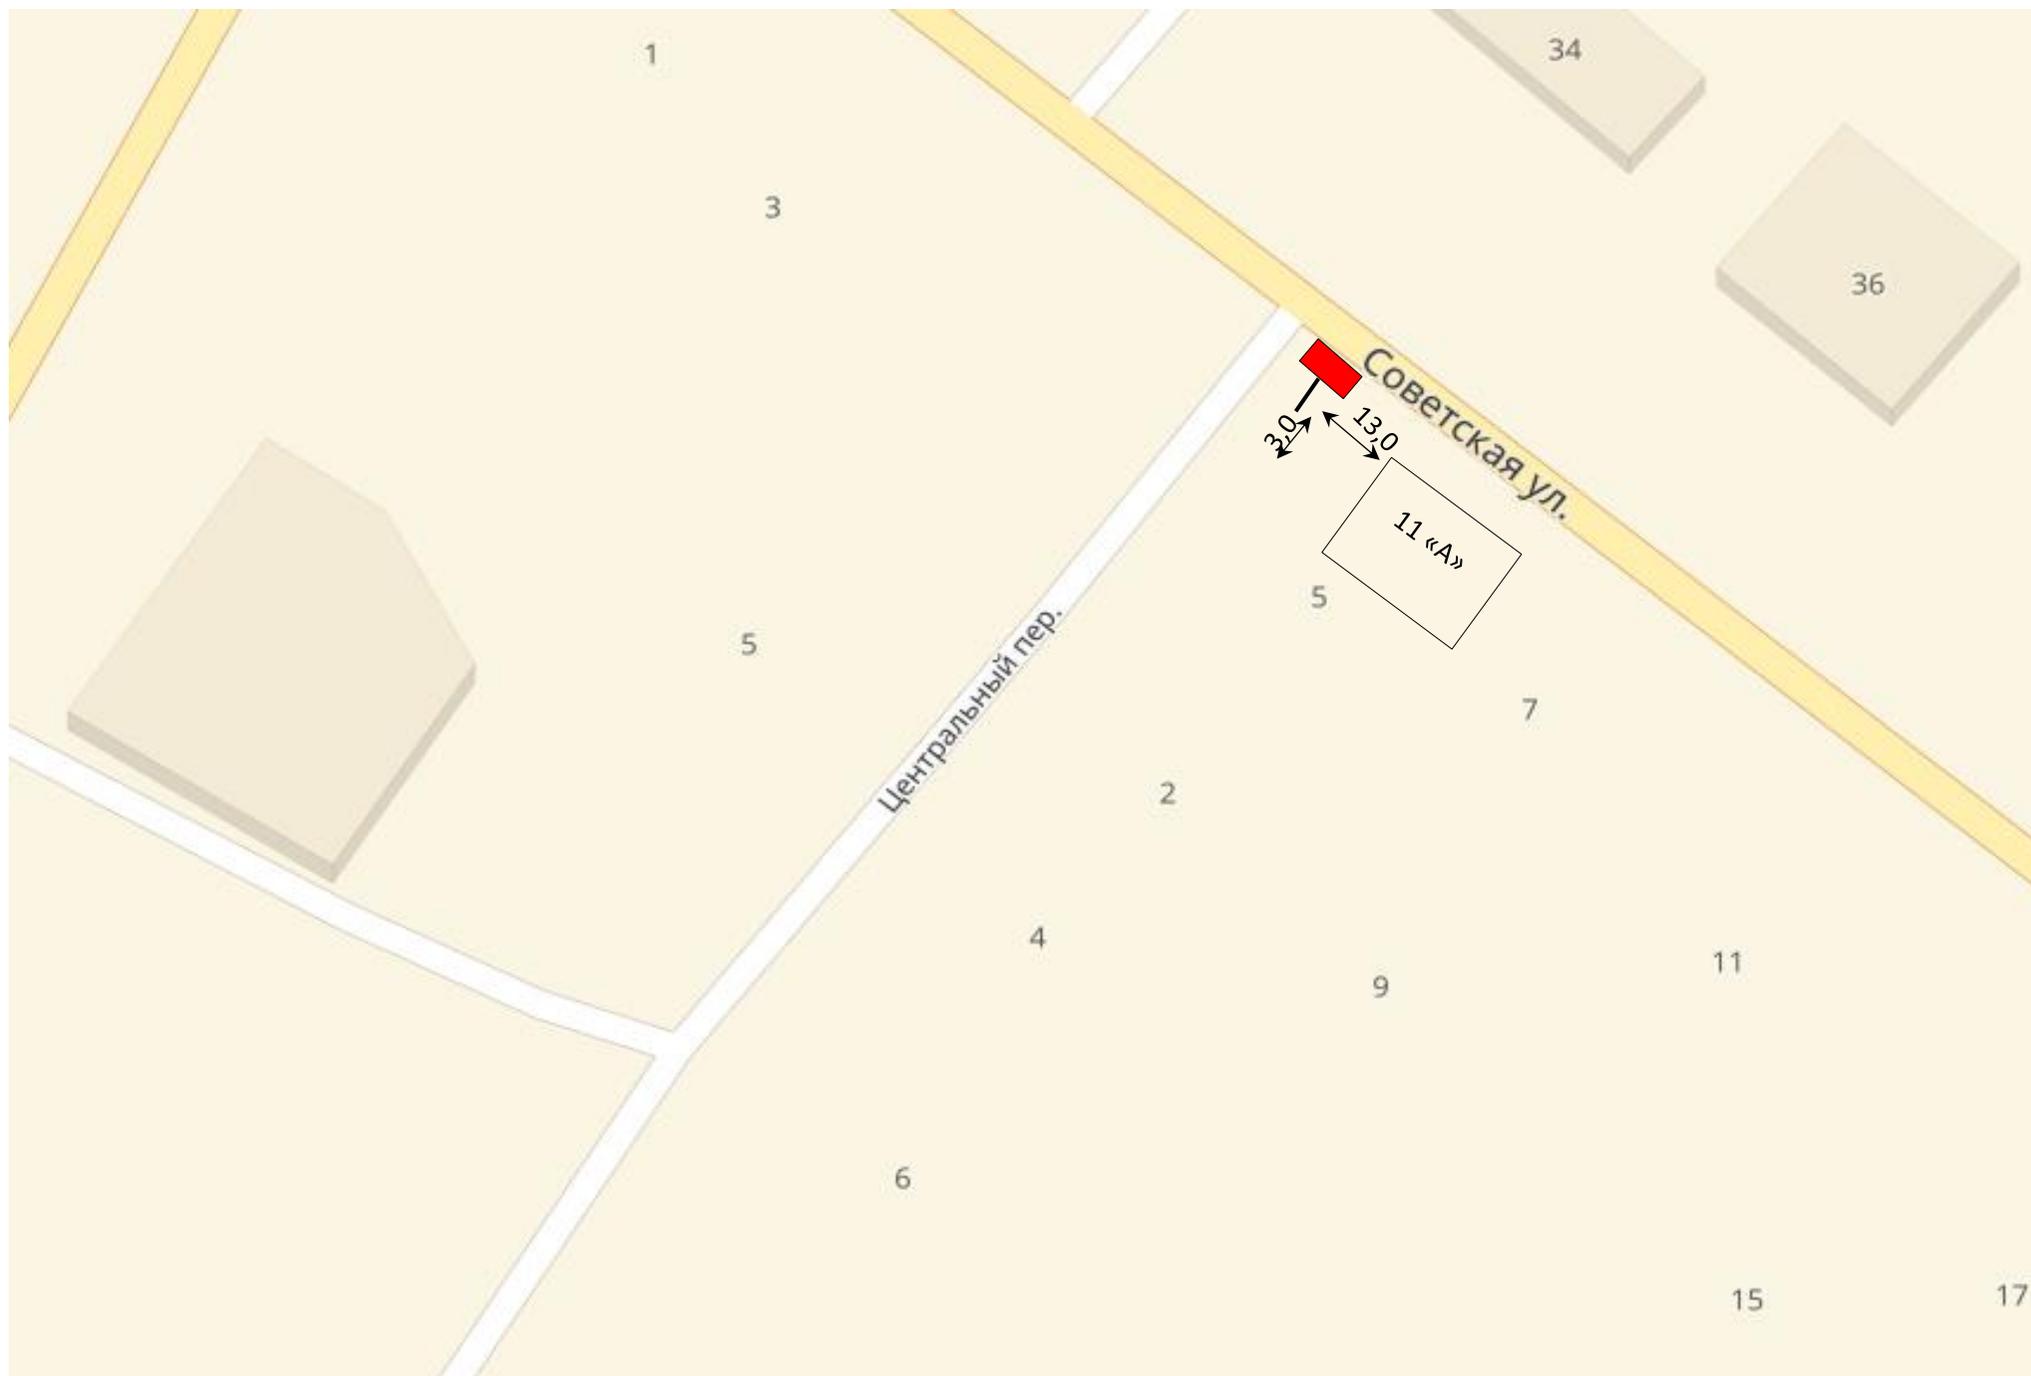




Схема размещения рекламной конструкции № 8/Щ  
по адресу: пгт. Большая Мурта, ул. Советская 33 «А»

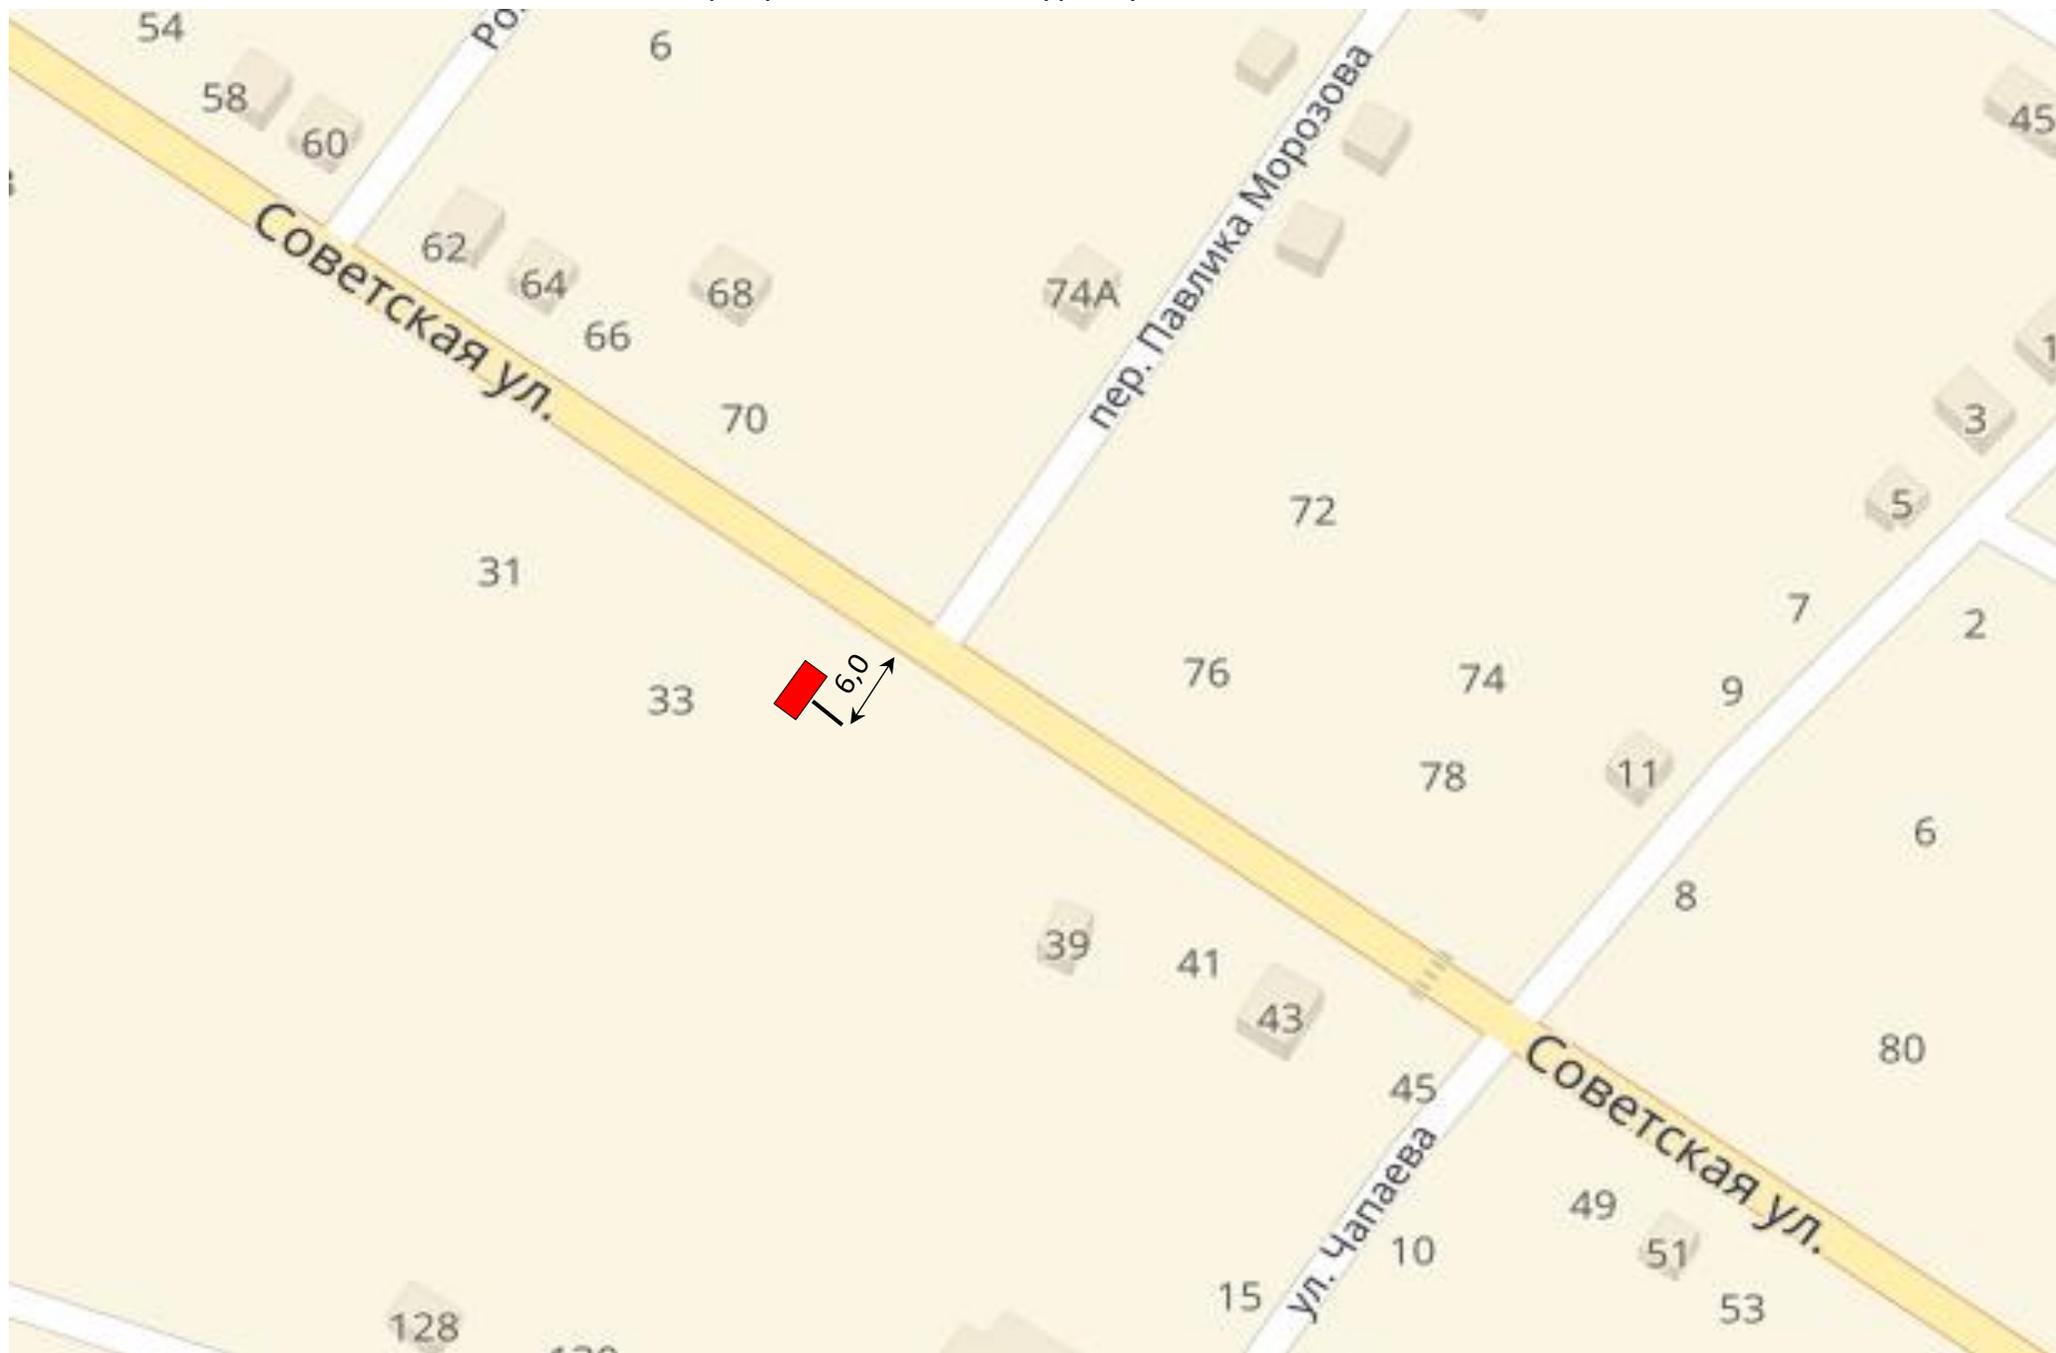


Схема размещения рекламной конструкции № 9/Щ  
по адресу: пгт. Большая Мурта, ул. Советская, 88 «А» (угол ул. Чапаева и ул. Советская)

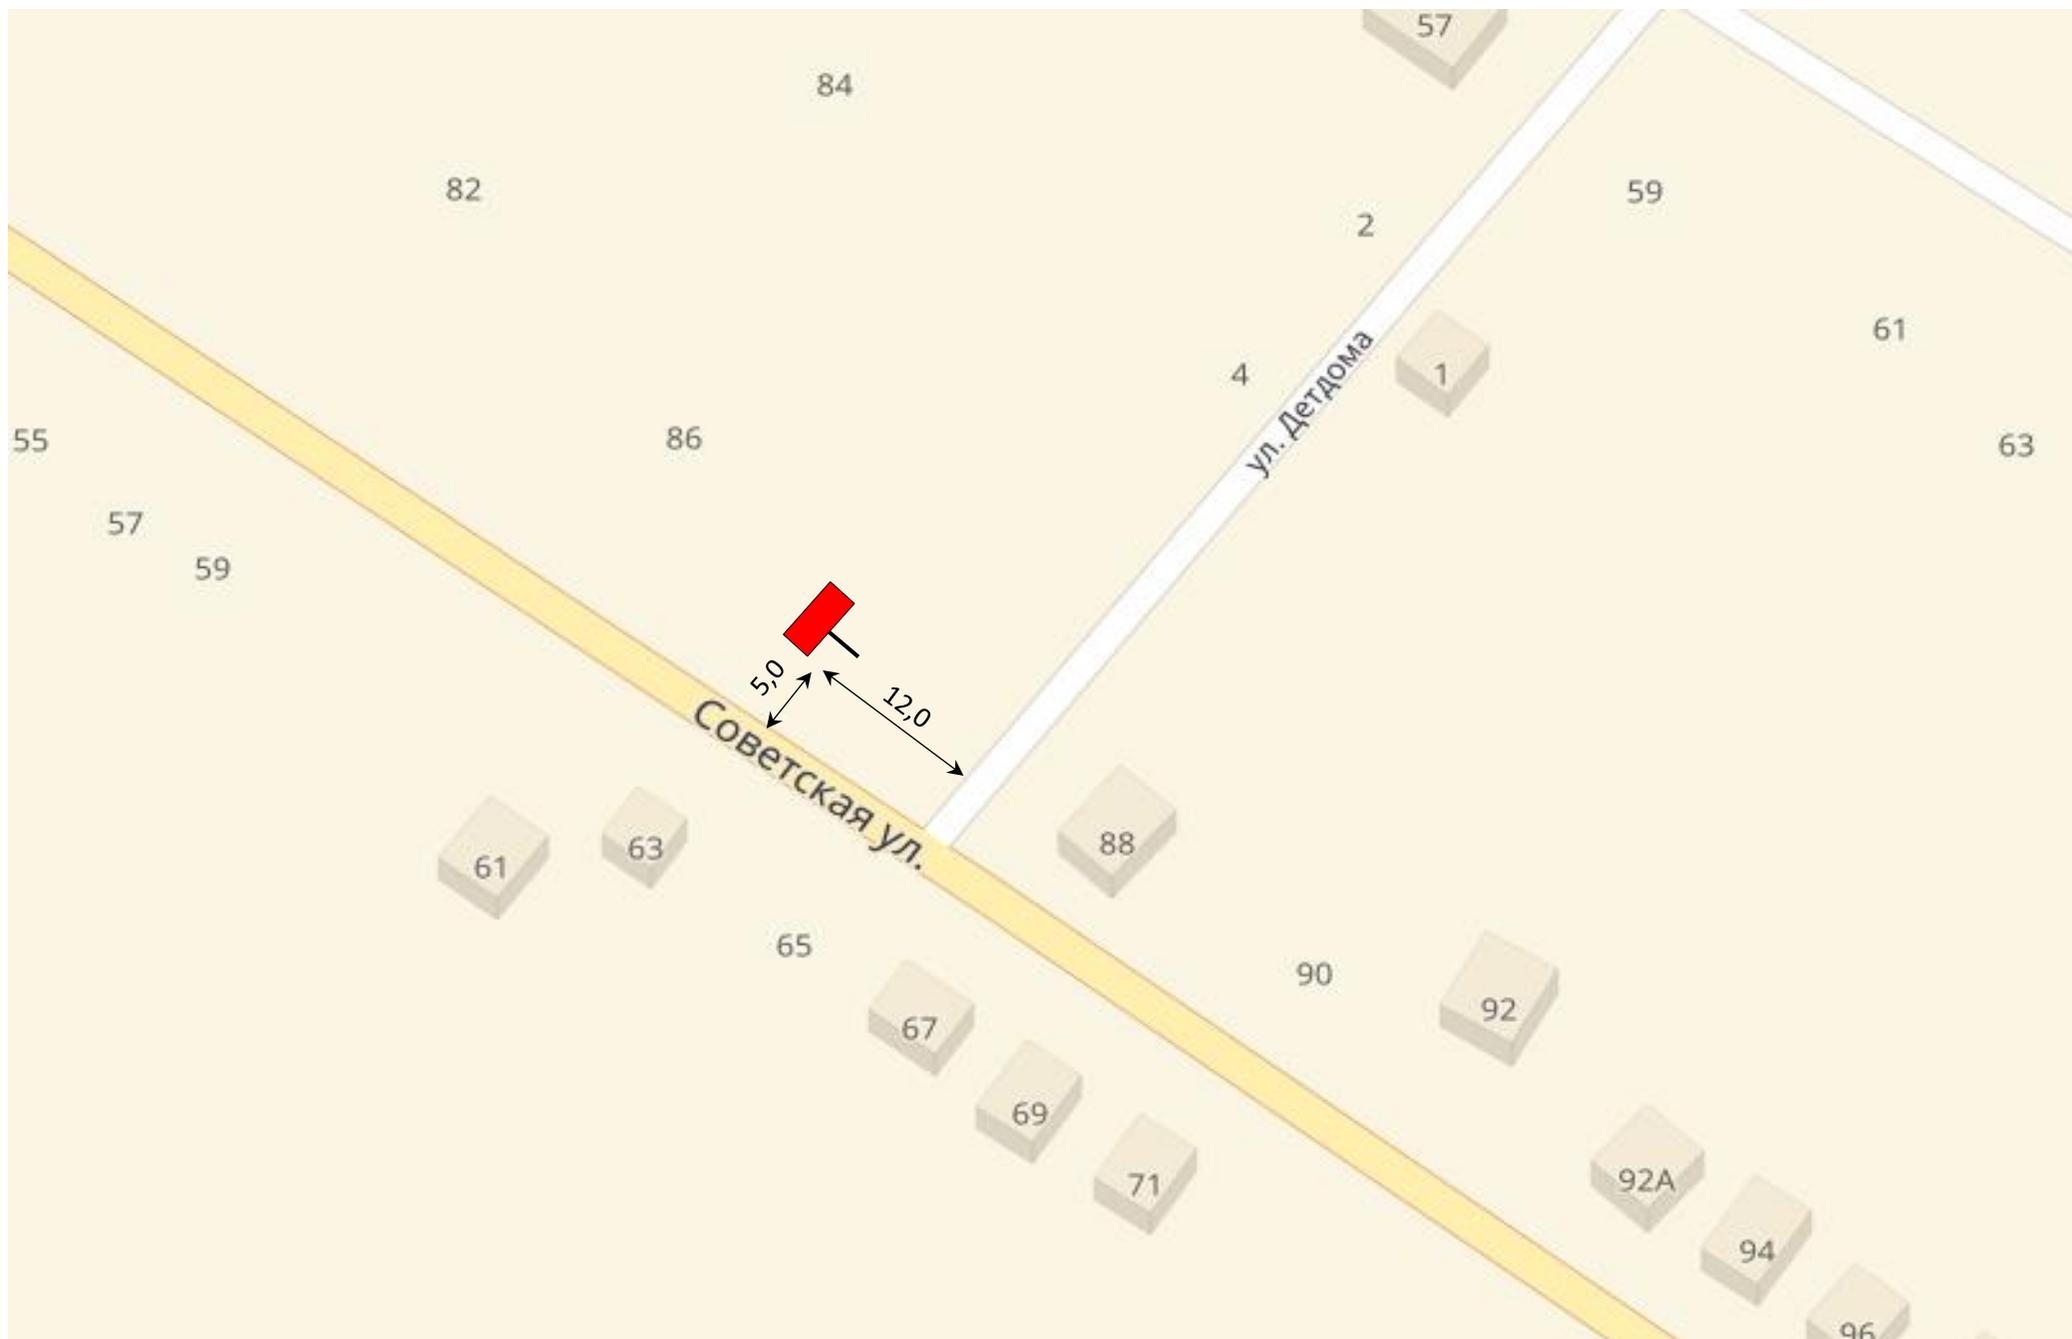


Схема размещения рекламной конструкции № 10/Щ  
по адресу: пгт. Большая Мурта, развилка ул. Советская и ул. Октябрьская

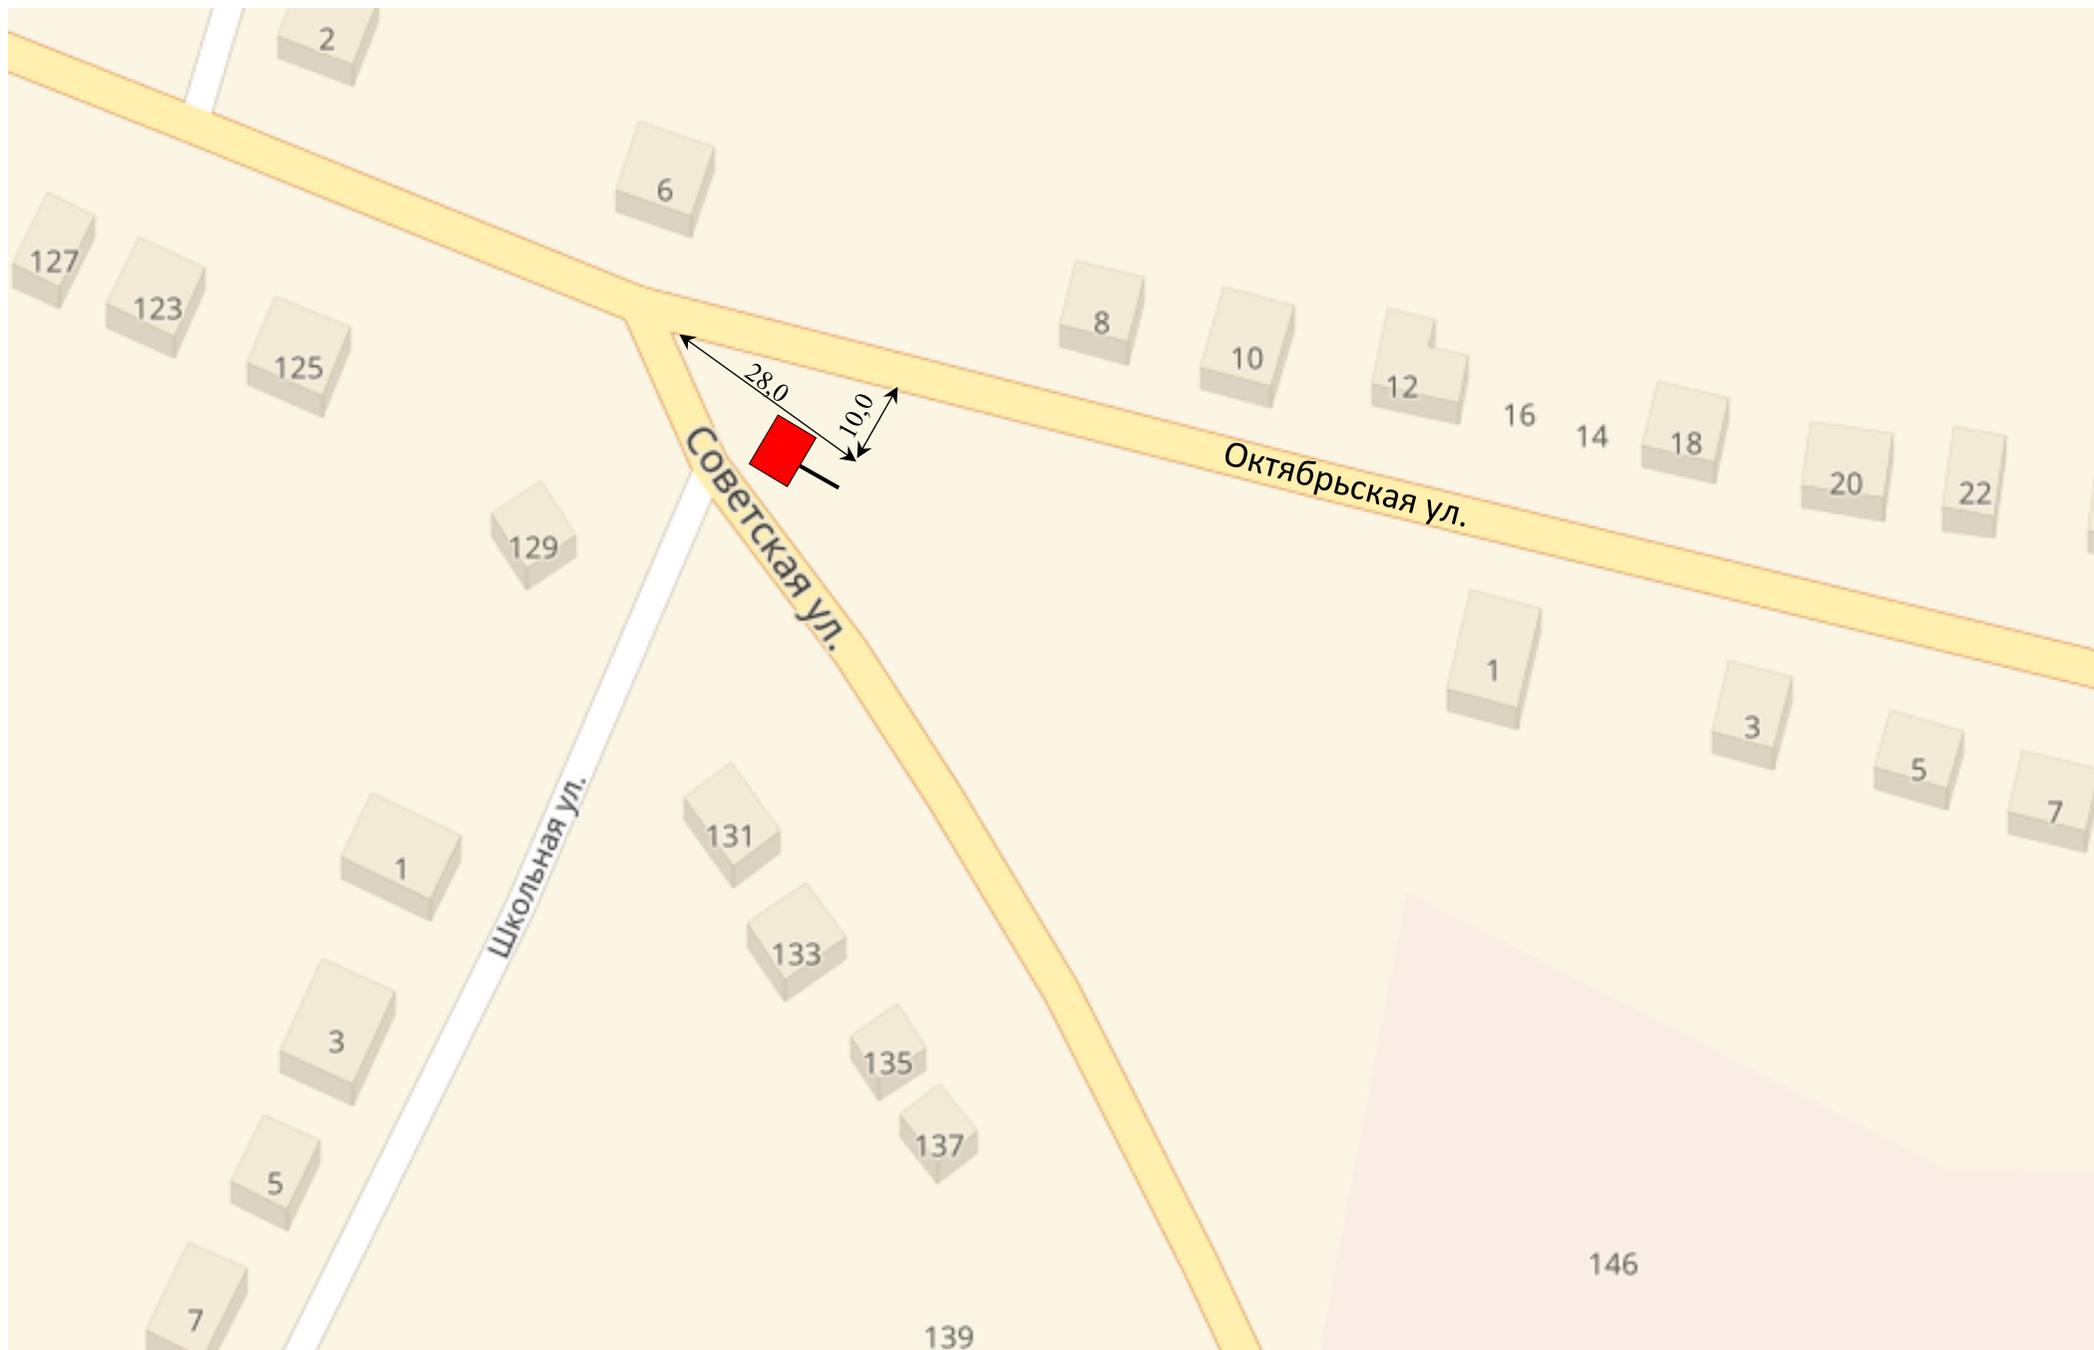


Схема размещения рекламной конструкции № 11/Щ  
по адресу: пгт. Большая Мурта, на углу ул. Октябрьская и ул. Транспортная



Схема размещения рекламных конструкций № 12/Щ, 13/Щ  
по адресу: пгт. Большая Мурта, ул. Октябрьская, в районе кафе «Дельфин»

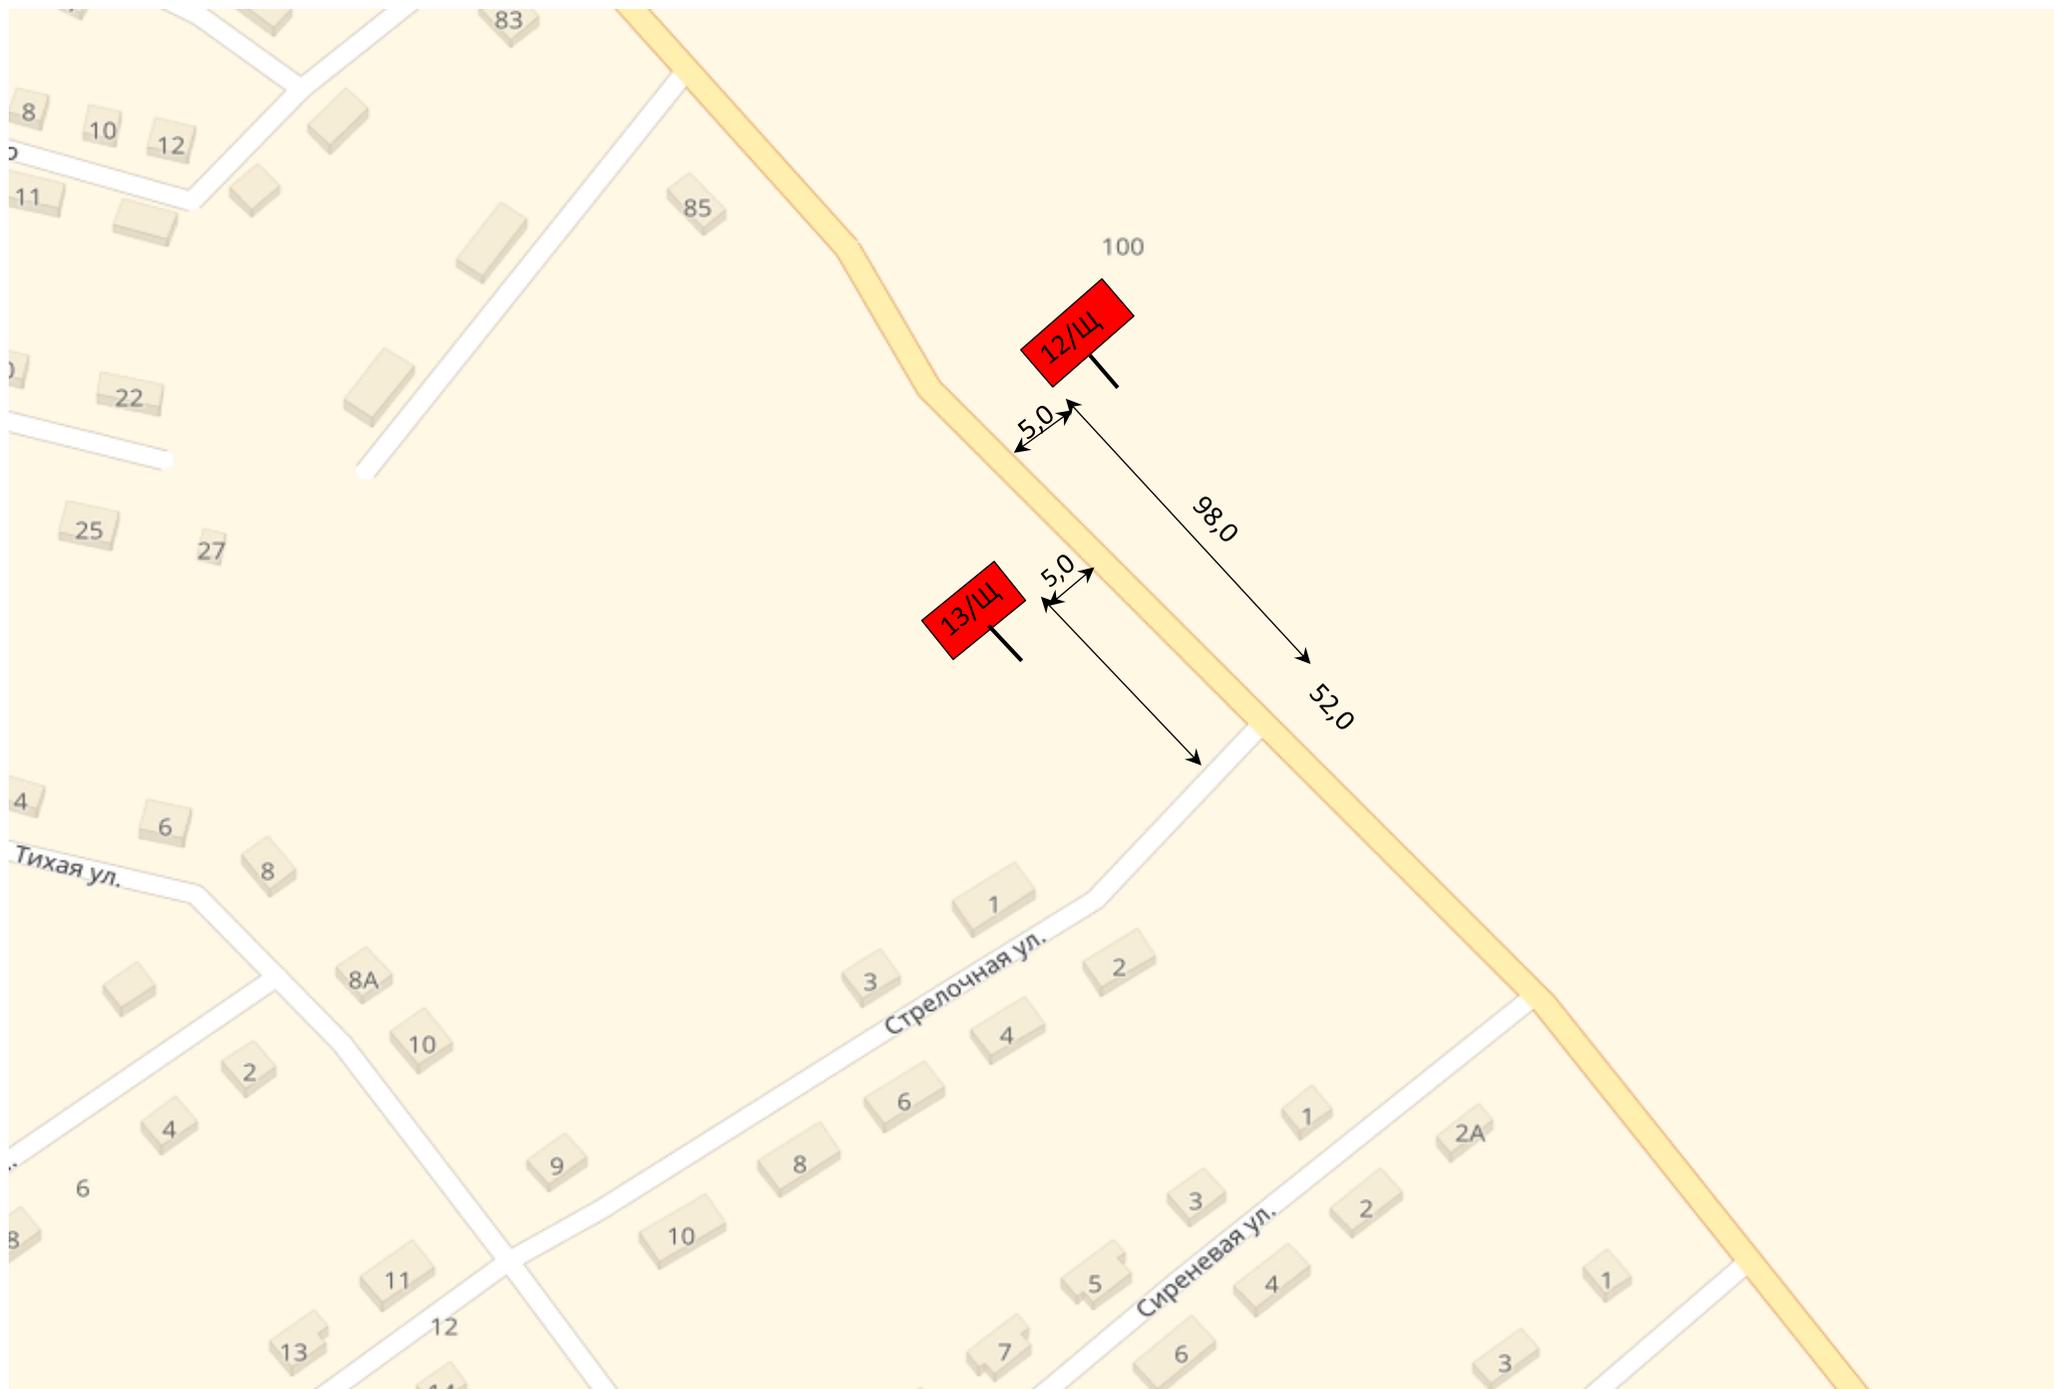


Схема размещения рекламной конструкции № 14/Щ  
по адресу: пгт. Большая Мурта, на углу ул. Советская, ул. Антонова

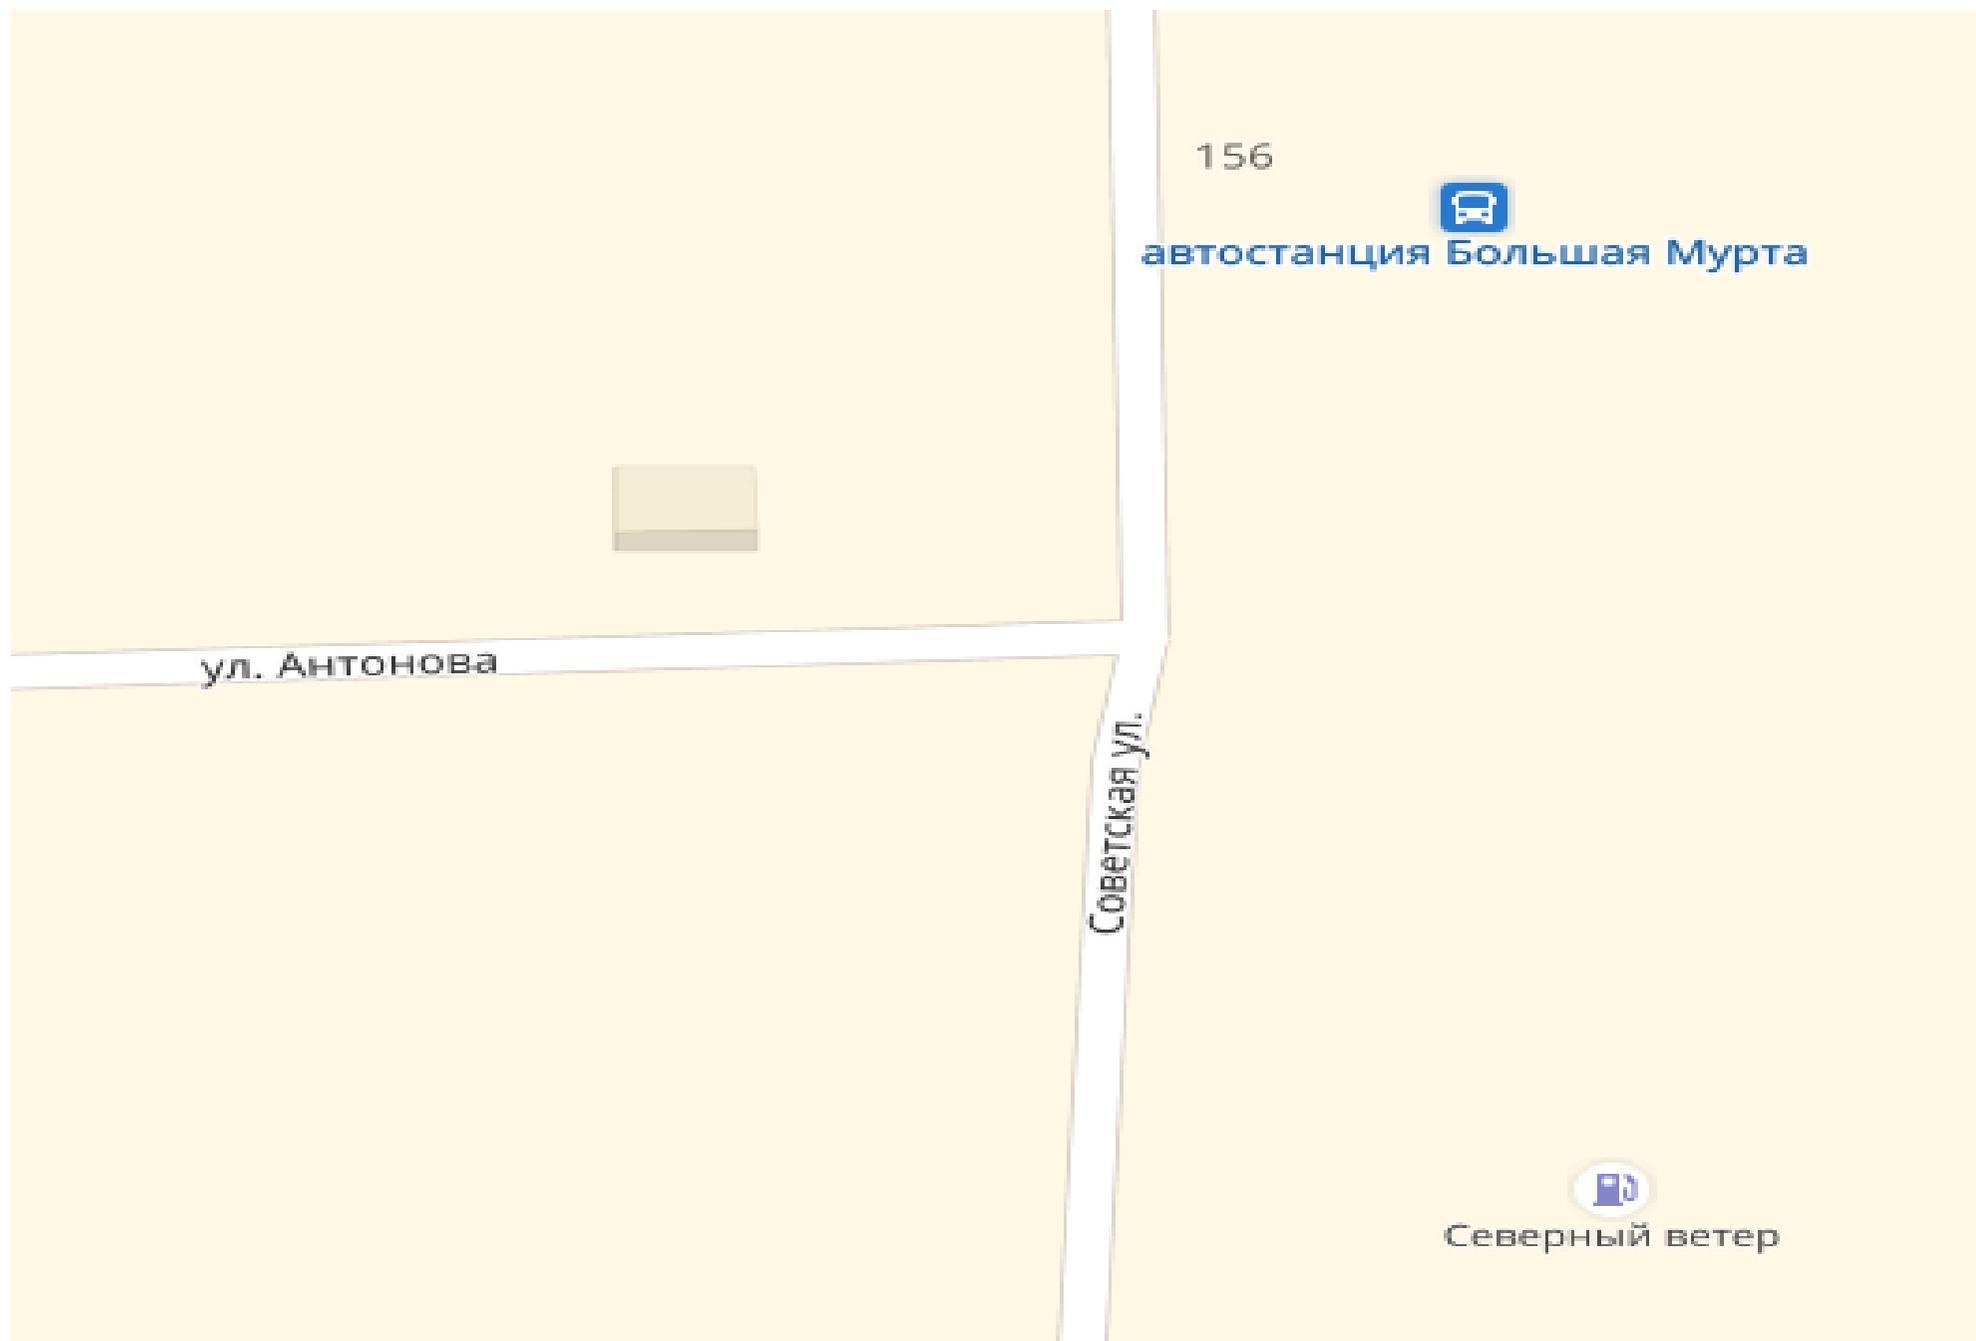


Схема размещения рекламной конструкции № 15/Щ  
по адресу: вблизи д. Малороссийка, с правой стороны от автодороги Красноярск-Енисейск (Р-409)

