

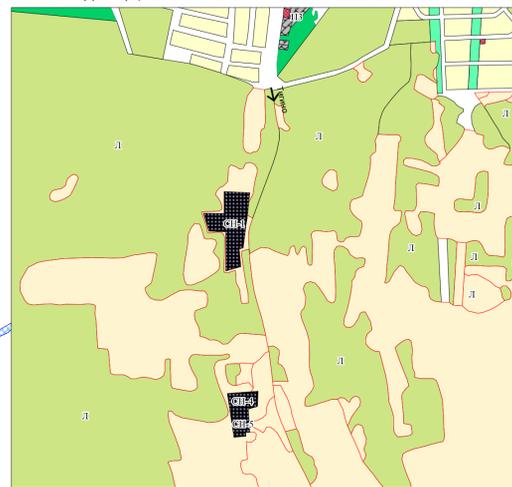


Кладбище, ТБО и скотомогильник масштаб 1:20000

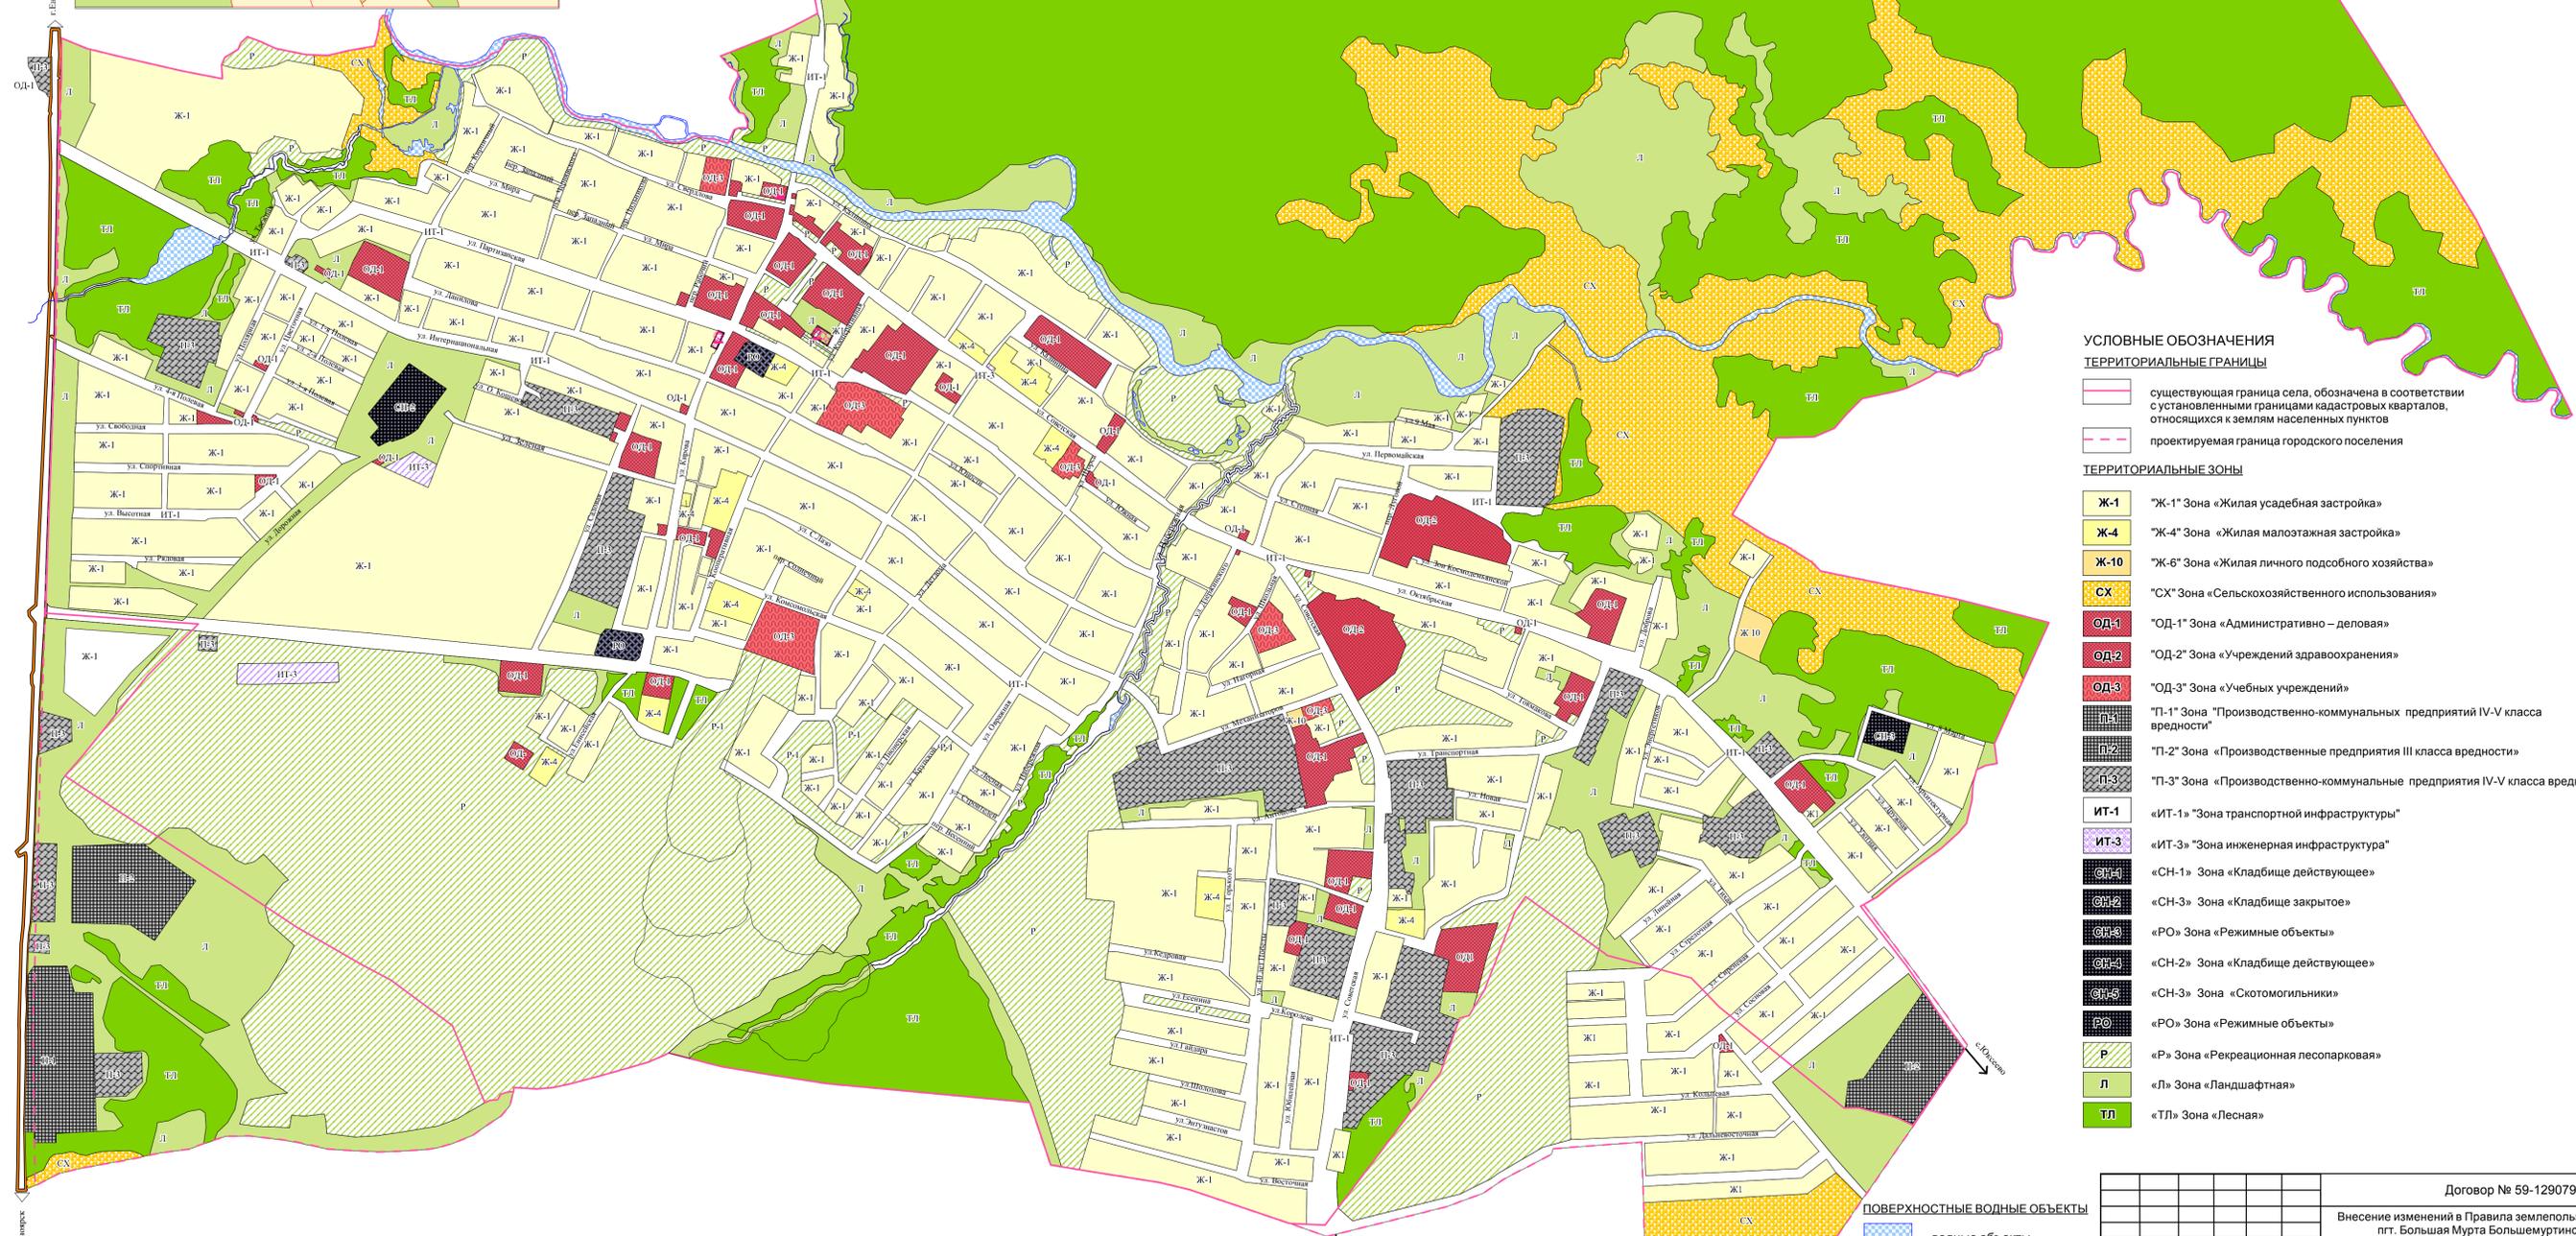

# Пгт. Большая Мурта Большемуртинского района Красноярского края Правила землепользования и застройки Схема территориального зонирования М 1:10000

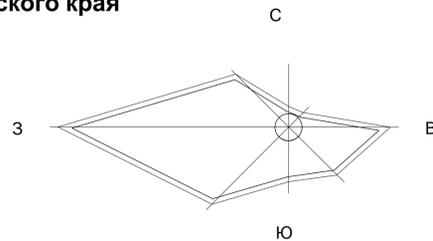

### УСЛОВНЫЕ ОБОЗНАЧЕНИЯ

#### ТЕРРИТОРИАЛЬНЫЕ ГРАНИЦЫ

- существующая граница села, обозначена в соответствии с установленными границами кадастровых кварталов, относящихся к землям населенных пунктов
- проектируемая граница городского поселения

#### ТЕРРИТОРИАЛЬНЫЕ ЗОНЫ

- Ж-1 "Ж-1" Зона «Жилая усадебная застройка»
- Ж-4 "Ж-4" Зона «Жилая малоэтажная застройка»
- Ж-10 "Ж-6" Зона «Жилая личного подсобного хозяйства»
- СХ "СХ" Зона «Сельскохозяйственного использования»
- ОД-1 "ОД-1" Зона «Административно – деловая»
- ОД-2 "ОД-2" Зона «Учреждений здравоохранения»
- ОД-3 "ОД-3" Зона «Учебных учреждений»
- П-1 "П-1" Зона "Производственно-коммунальных предприятий IV-V класса вредности"
- П-2 "П-2" Зона «Производственные предприятия III класса вредности»
- П-3 "П-3" Зона «Производственно-коммунальные предприятия IV-V класса вредности»
- ИТ-1 «ИТ-1» "Зона транспортной инфраструктуры"
- ИТ-3 «ИТ-3» "Зона инженерная инфраструктура"
- СН-1 «СН-1» Зона «Кладбище действующее»
- СН-2 «СН-2» Зона «Кладбище закрытое»
- РО «РО» Зона «Режимные объекты»
- СН-3 «СН-3» Зона «Кладбище действующее»
- СН-3 «СН-3» Зона «Скотомогильники»
- РО «РО» Зона «Режимные объекты»
- Р «Р» Зона «Рекреационная лесопарковая»
- Л «Л» Зона «Ландшафтная»
- ТЛ «ТЛ» Зона «Лесная»

#### ПОВЕРХНОСТНЫЕ ВОДНЫЕ ОБЪЕКТЫ

- водные объекты

#### ОБЪЕКТЫ КУЛЬТУРНОГО НАСЛЕДИЯ

- территории объектов культурного наследия
- памятник

Договор № 59-129079				
Внесение изменений в Правила землепользования и застройки пгт. Большая Мурта Большемуртинского района Красноярского края				
Изм.	Кол.уч.	Лист	№ док	Подп.
Разраб.				
Проверил				
Правила землепользования и застройки пгт. Большая Мурта			Стадия	Лист
Схема территориального зонирования Масштаб 1:10000			ПЗЗ	1
Н. контр.			ООО "Краскадастрпроект"	

Изм. № подл. Подпись и дата. Взам. инв. №