



Пгт. Большая Мурта Большемуртинского района Красноярского края
Правила землепользования и застройки
Схема ограничений по санитарным, экологическим и техногенным основаниям М 1:10000

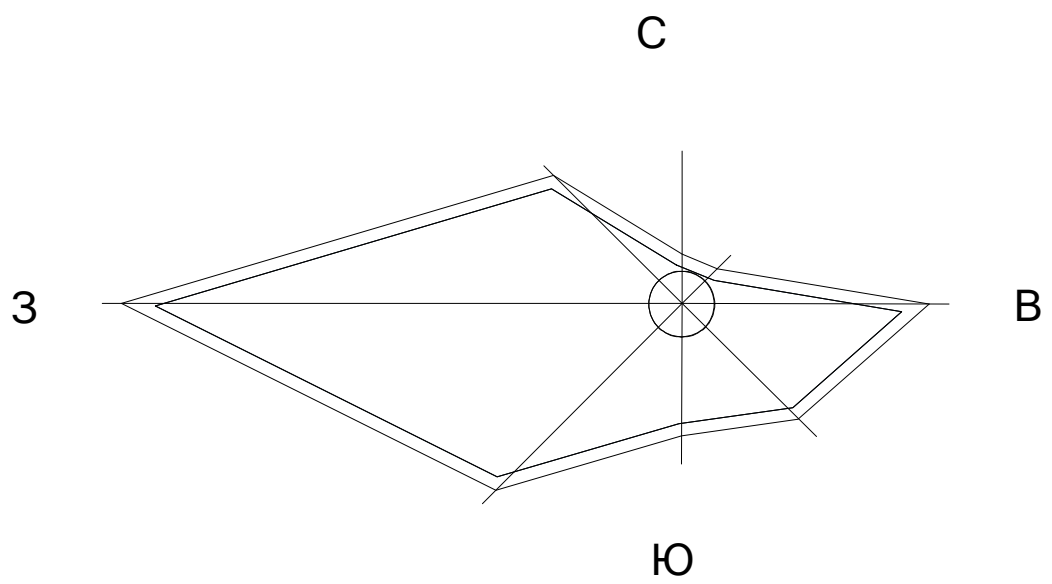

Кладбище, ТБО и скотомогильник масштаб 1:20000

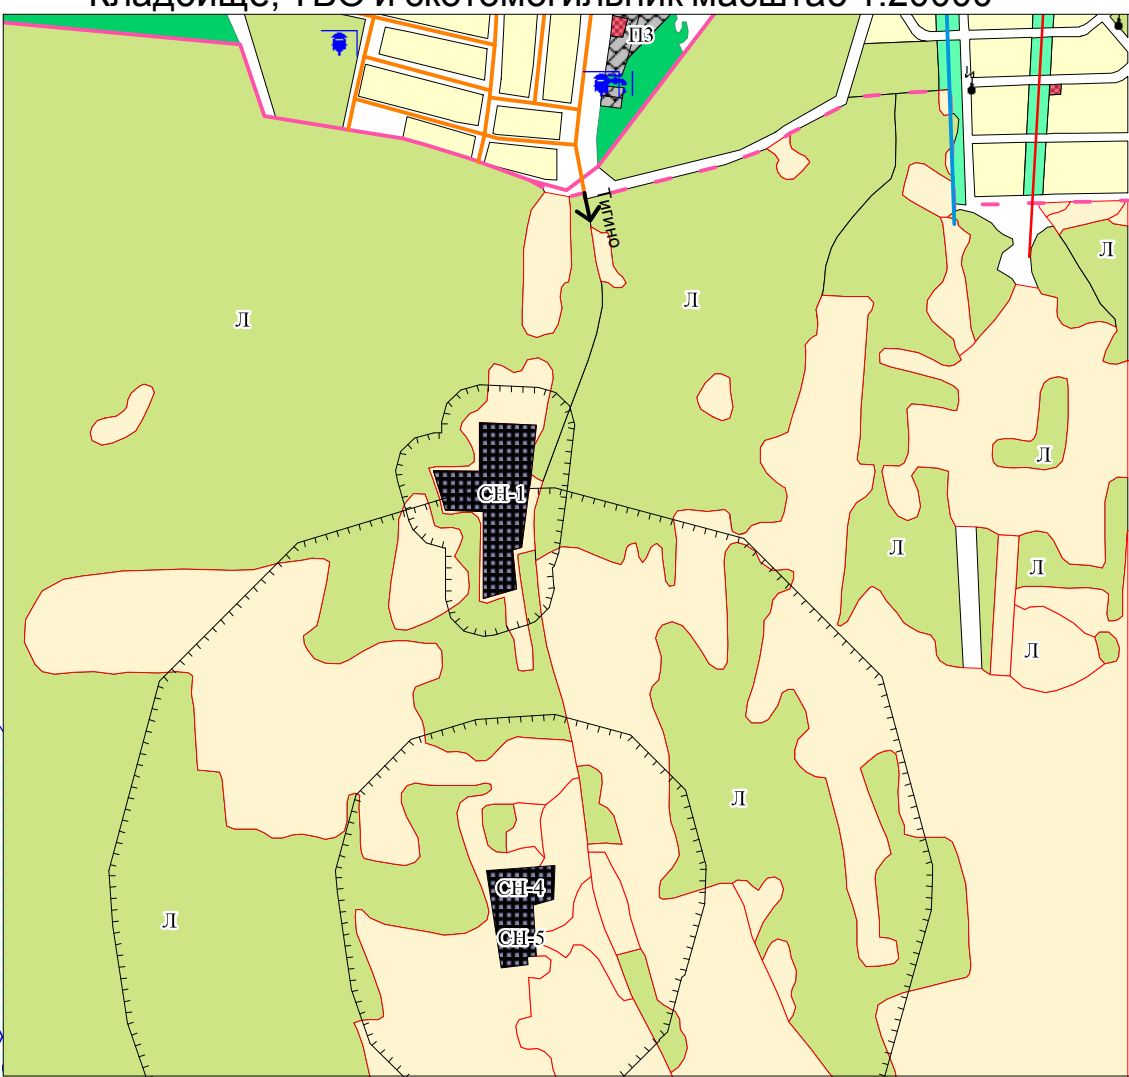

УСЛОВНЫЕ ОБОЗНАЧЕНИЯ
ТЕРРИТОРИАЛЬНЫЕ ГРАНИЦЫ

- существующая граница села, обозначена в соответствии с установленными границами кадастровых кварталов, относящихся к землям населенных пунктов
- проектируемая граница городского поселения

ЗОНЫ С ОСОБЫМИ УСЛОВИЯМИ ИСПОЛЬЗОВАНИЯ ТЕРРИТОРИИ

- «СЗ-2» Зона «Санитарно-защитная ЛЭП»
- «СЗ-3» Зона «Санитарно-защитная кладбищ»
- «СЗ-4» Зона «Санитарно-защитная свалок, отбойников»
- «СЗ-5» Зона «Санитарно-защитная автомобильной дороги»
- «СЗ-9» Зона «1% затопления»
- «СЗ-10» Зона «Санитарно-защитная электростанций»
- «СЗ-10» Зона «Водоохранная»
- «СЗ-11» Зона «Санитарно-защитная промышленных предприятий»

- СЗ3 - 15
- СЗ3 - 50
- СЗ3 - 100
- СЗ3 - 300
- СЗ3 - 500

ОБЪЕКТЫ КАПИТАЛЬНОГО СТРОИТЕЛЬСТВА

- трансформаторная подстанция ТП 10/0,4 кВ
- водозаборная скважина с санитарно-защитной зоной I пояса
- водонапорная башня отдельная с санитарно-защитной зоной
- телевышки, вышки сотовой связи
- котельная
- дорога обычного типа регионального значения
- дорога обычного типа местного значения
- линия электропередачи 110 кВ
- линия электропередачи 35 кВ
- линия электропередачи 10 кВ
- мост, путепровод

						Договор № 59-129079			
						Внесение изменений в Правила землепользования и застройки пгт. Большая Мурта Большемуртинского района Красноярского края			
Изм.	Коп.уч.	Лист	№ док.	Подп.	Дата	Правила землепользования и застройки пгт. Большая Мурта	Стадия	Лист	Листов
Разраб.							ПЗЗ	1	1
Проверил									
Н. контр.						Схема ограничений по санитарным, экологическим и техногенным основаниям пгт. Большая Мурта М 1:10000			
						ООО "Краскадастрпроект"			