
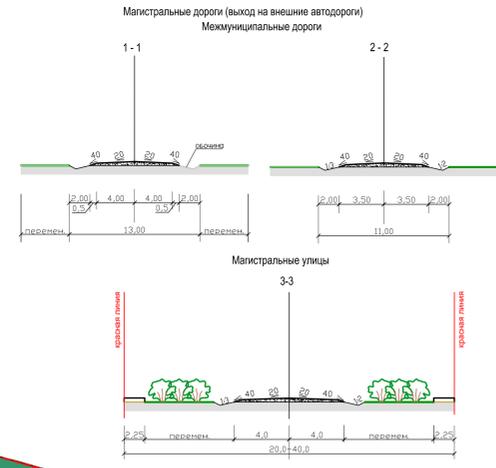


Пгт. Большая Мурта Большемуртинского района Красноярского края Генеральный план. Схема транспортной инфраструктуры М 1:10000

Кладбище, ТБО и скотомогильник М.1:20000

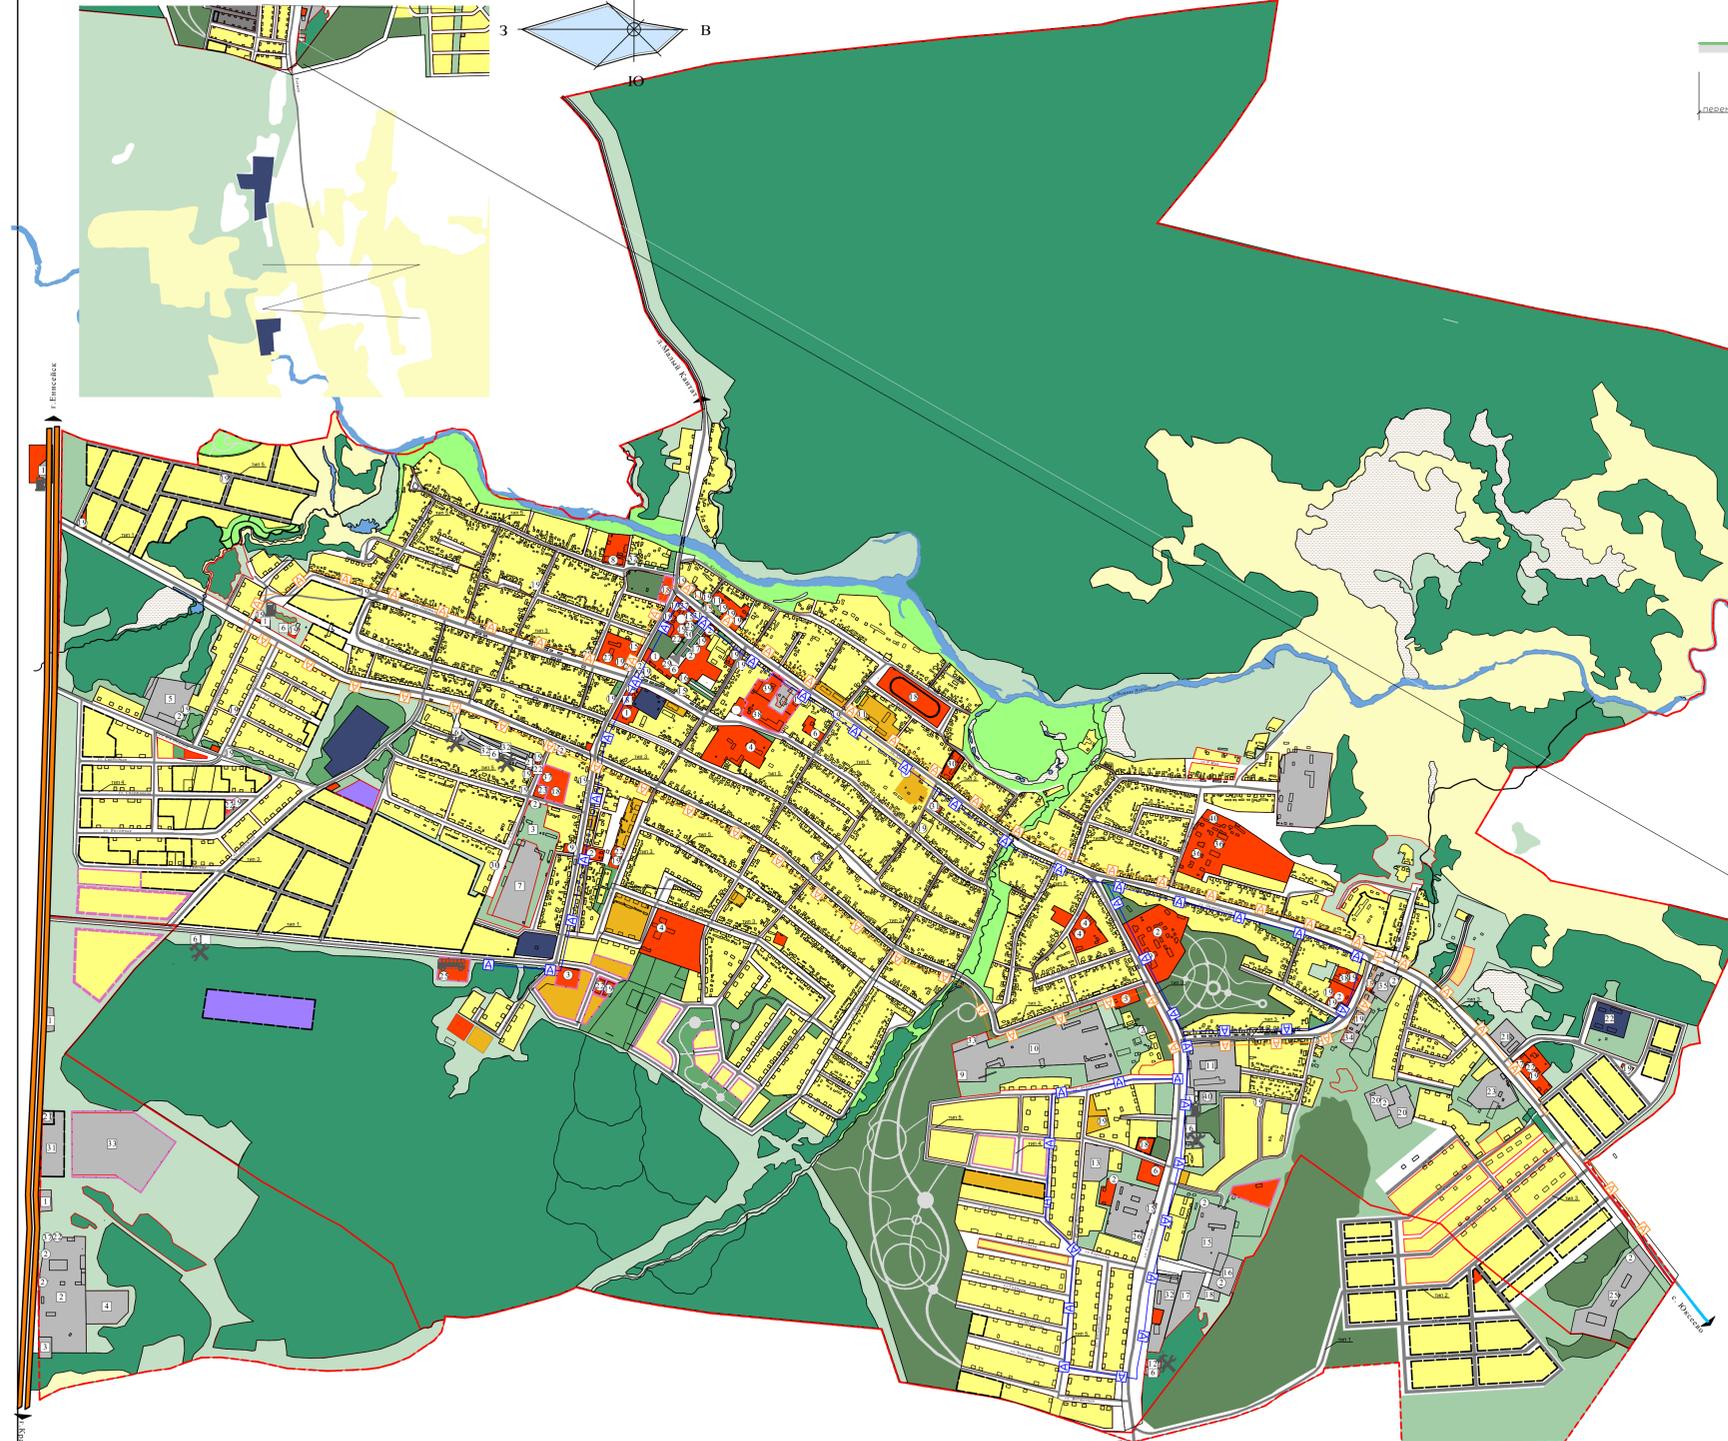

Экспликация промышленно-коммунальных и специальных территорий

№ п/п	№ п/п	Наименование
1	АЗС	
2	Производственная база ДРСУ	
3	Склады МВД	
4	Производственная база ООО "Атлант"	
5	ООО "Туран", ООО "Вектор и К", ООО "Развитие"	
6	СТО	
7	КГАУ "Красноярсклес"	
8	Гараж РУС	
9	Зернохранилище	
10	Пилоцех	
11	Автолонга 1340	
12	Автомойка	
13	Красноярский ЦГМС-Р, ГУ (Метеослужба)	
14	ООО "КИБЪ"	
15	ООО "Водородные и тепловые сети"	
16	ЗАО "Терос"	
17	Автодом	
18	Овощехранилище	
19	Хлебокомбинат, Пекарни ООО "Продторг", ООО "Хлебник"	
20	ОАО Красноярское МРСК-Сибирь Большемуртинский филиал (РЭС-5)	
21	ОПС-29	
22	Ветстанция	
23	ООО "Атлант"	
24	Лесопитомник КГБУ "Красноярсклесстрой"	
25	АО "Свинокомплекс "Красноярский"	
26	Вышка ЕТК	
27	Кладбище	
28	ТБО	
29	Скотомогильник	
30	"Большемуртинское лесничество"	
31	Кемпинг с авторемонтным сервисом	
32	Предприятия IV-V класса вредности	
33	Предприятия III класса вредности	
34	Колбасный цех	
35	Загонтора	

Экспликация общественно-деловых зданий и сооружений


№ п/п	№ п/п	Наименование
1	Администрация поселка и района	
2	Административно-хозяйственные здания	
3	Детские сады	
4	Общеобразовательные школы	
5	Средние специальные учебные заведения	
6	Внешкольные учреждения	
7	Детские дома, школы интернаты	
8	Коррекционная школа	
9	Больничные комплексы, стационары, стоматологии	
10	Объекты социального обслуживания	
11	Аптеки	
12	Станции и подстанции скорой медицинской помощи	
13	Автогаражный бокс	
14	Предприятия связи, АТС	
15	Кредитно-финансовые учреждения	
16	Поселковые ДК, объекты культурного досуга	
17	Центральная библиотека	
18	Стадионы, спортплощадки	
19	Магазины	
20	Торговые ряды	
21	Объекты общественного питания	
22	Объекты бытового обслуживания	
23	Церкви	
24	Объекты коммунально-хозяйственного обслуживания	
25	Автовокзал	
26	Пожарное депо	
27	Военкомат, РОВД, ГИБДД	
28	Музей	
29	Районный суд, мировые судьи, прокуратура	
30	Регпалата, налоговая	
31	СЭС	
32	Типография	
33	Станция животноводства, ветеринарный участок	
34	Пекарня	
35	Автошкола	
36	Детский дом инвалидов	
37	Гостиница	
38	Многофункциональный общественно-деловой центр	
39	Детский город мастеров	
40	Банно-прачечный комбинат	

УСЛОВНЫЕ ОБОЗНАЧЕНИЯ:

- Существующая граница села, обозначена в соответствии с установленными границами кадастровых кварталов, относящихся к землям населенных пунктов
 - - - - - Проектируемая граница
 - - - - - Проектируемые красные линии
- Территории:
- Сущ. Проект.
 - Желтый: - Зона застройки индивидуальными жилыми домами
 - Желтый с точками: - Зона застройки индивидуальными жилыми домами (1 очередь)
 - Желтый с точками: - Зона застройки индивидуальными жилыми домами (на расчетный срок)
 - Желтый с точками: - Зона застройки индивидуальными жилыми домами (за расчетный срок)
 - Желтый с точками: - Зона застройки приусадебными участками личного подсобного хозяйства
 - Оранжевый: - Зона застройки малоэтажными жилыми домами
 - Оранжевый с точками: - Зона застройки малоэтажными жилыми домами (1 очередь)
 - Оранжевый с точками: - Зона застройки малоэтажными жилыми домами (на расчетный срок)
 - Красный: - Зона общественно-делового назначения
 - Красный с точками: - Зона общественно-делового назначения (1 очередь)
 - Красный с точками: - Зона общественно-делового назначения (на перспективу)
 - Зеленый: - Зона рекреационного назначения
 - Серый: - Производственная зона
 - Серый с точками: - Производственная зона (1 очередь)
 - Серый с точками: - Производственная зона (на перспективу)
 - Фиолетовый: - Зона инженерной инфраструктуры
 - Фиолетовый с точками: - Зона специального назначения
 - Светло-зеленый: - Зона общего пользования
 - Светло-зеленый с точками: - озеленения санитарно-защитных зон
 - Светло-зеленый с точками: - Зона естественного ландшафта
 - Темно-зеленый: - Лесные массивы
 - Темно-зеленый с точками: - Лесопарки
 - Желтый с точками: - Зона сельскохозяйственного назначения
 - Синий с точками: - Заболоченные территории

Объекты инженерной инфраструктуры:

- | Сущ. | Проект. | Объект |
|------|---------|-------------------------------------|
| — | — | — дороги местного значения |
| — | — | — дороги регионального значения |
| — | — | — дороги межмуниципального значения |
| — | — | — Автовокзал |
| — | — | — Станция технического обслуживания |
| — | — | — Автозаправочная станция |
| — | — | — Автобусный маршрут N1 |
| — | — | — Автобусный маршрут N2 |
| — | — | — Мост |
| — | — | — Водоперепускная труба |

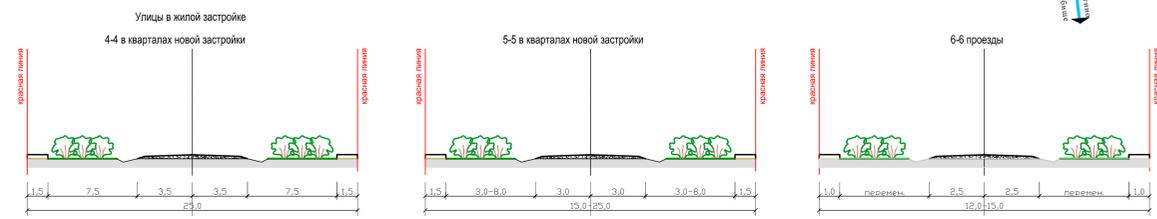

№289617 от 25.09.2015г.					
Актуализация генерального плана пгт. Большая Мурта Большемуртинского района Красноярского края					
Изм.	Коп.	Лист	Прок.	Подпись	Дата
Архитектор	Нестерова				
Норм.контр.	Филиппова				
Большая Мурта				Страница	Листов
Схема транспортной инфраструктуры М 1:10000				8	8
				ООО "БТИ и Кадастр"	