


Система координат: МСК 167

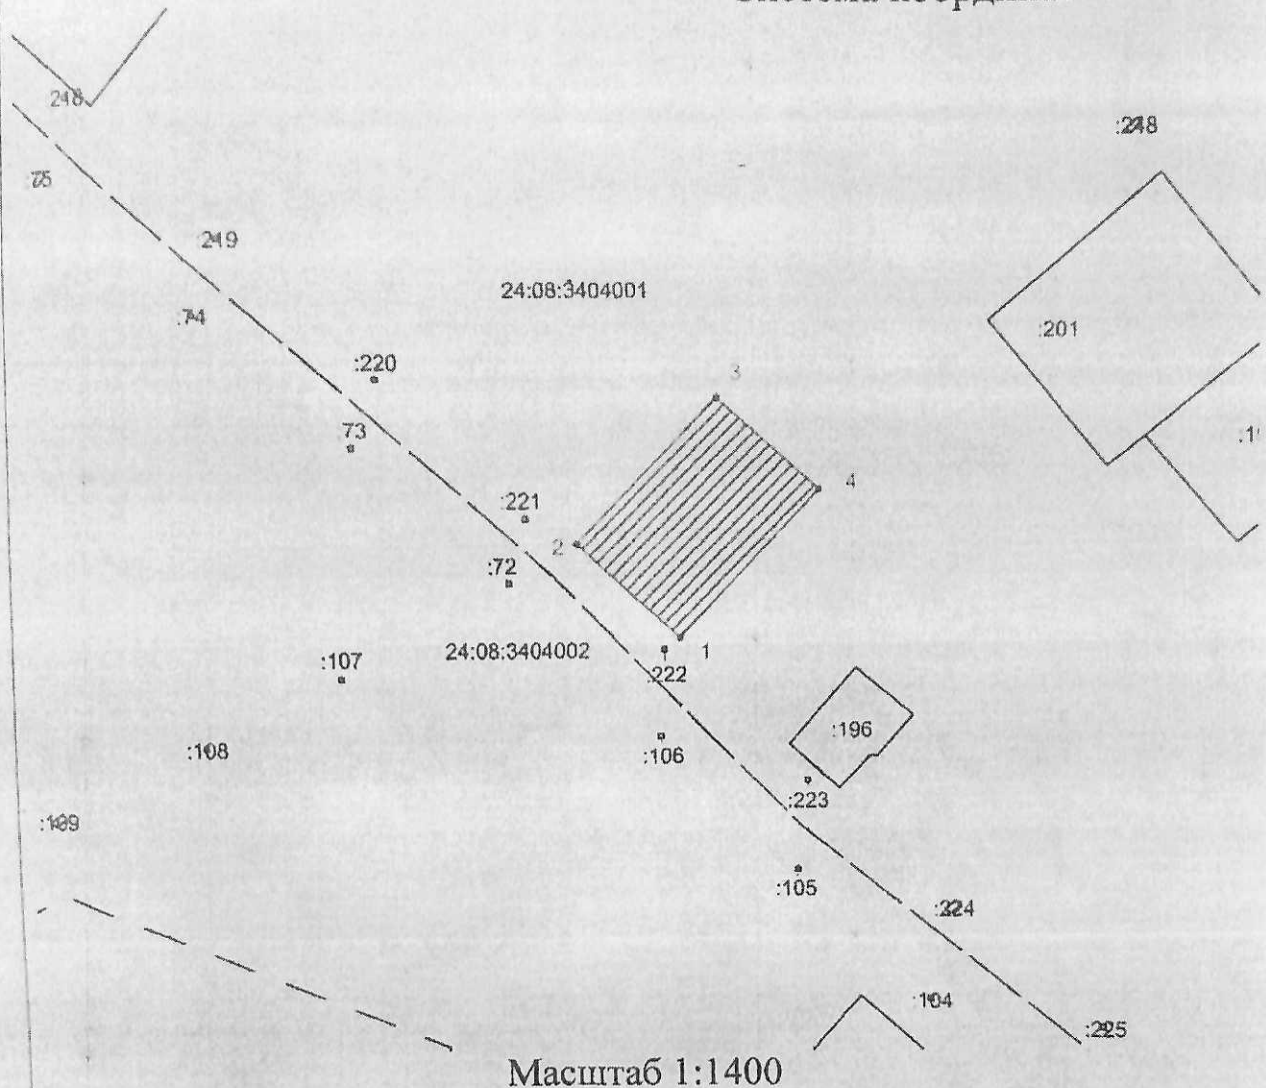

Масштаб 1:1400

Условные обозначения:



Испрашиваемый земельный участок



:196 Кадастровый номер земельного участка

24:08:3404001 - Обозначение кадастрового квартала



1 • Номер характерной точки границы испрашиваемого земельного участка



Граница земельного участка по сведениям государственного кадастра недвижимости



Граница кадастрового квартала