


Выкопировка из плана с. Еловка, ул. Бабушкина, 6  
 Большемуртинского района Красноярского края  
 для индивидуального жилищного строительства  
 М 1:2000

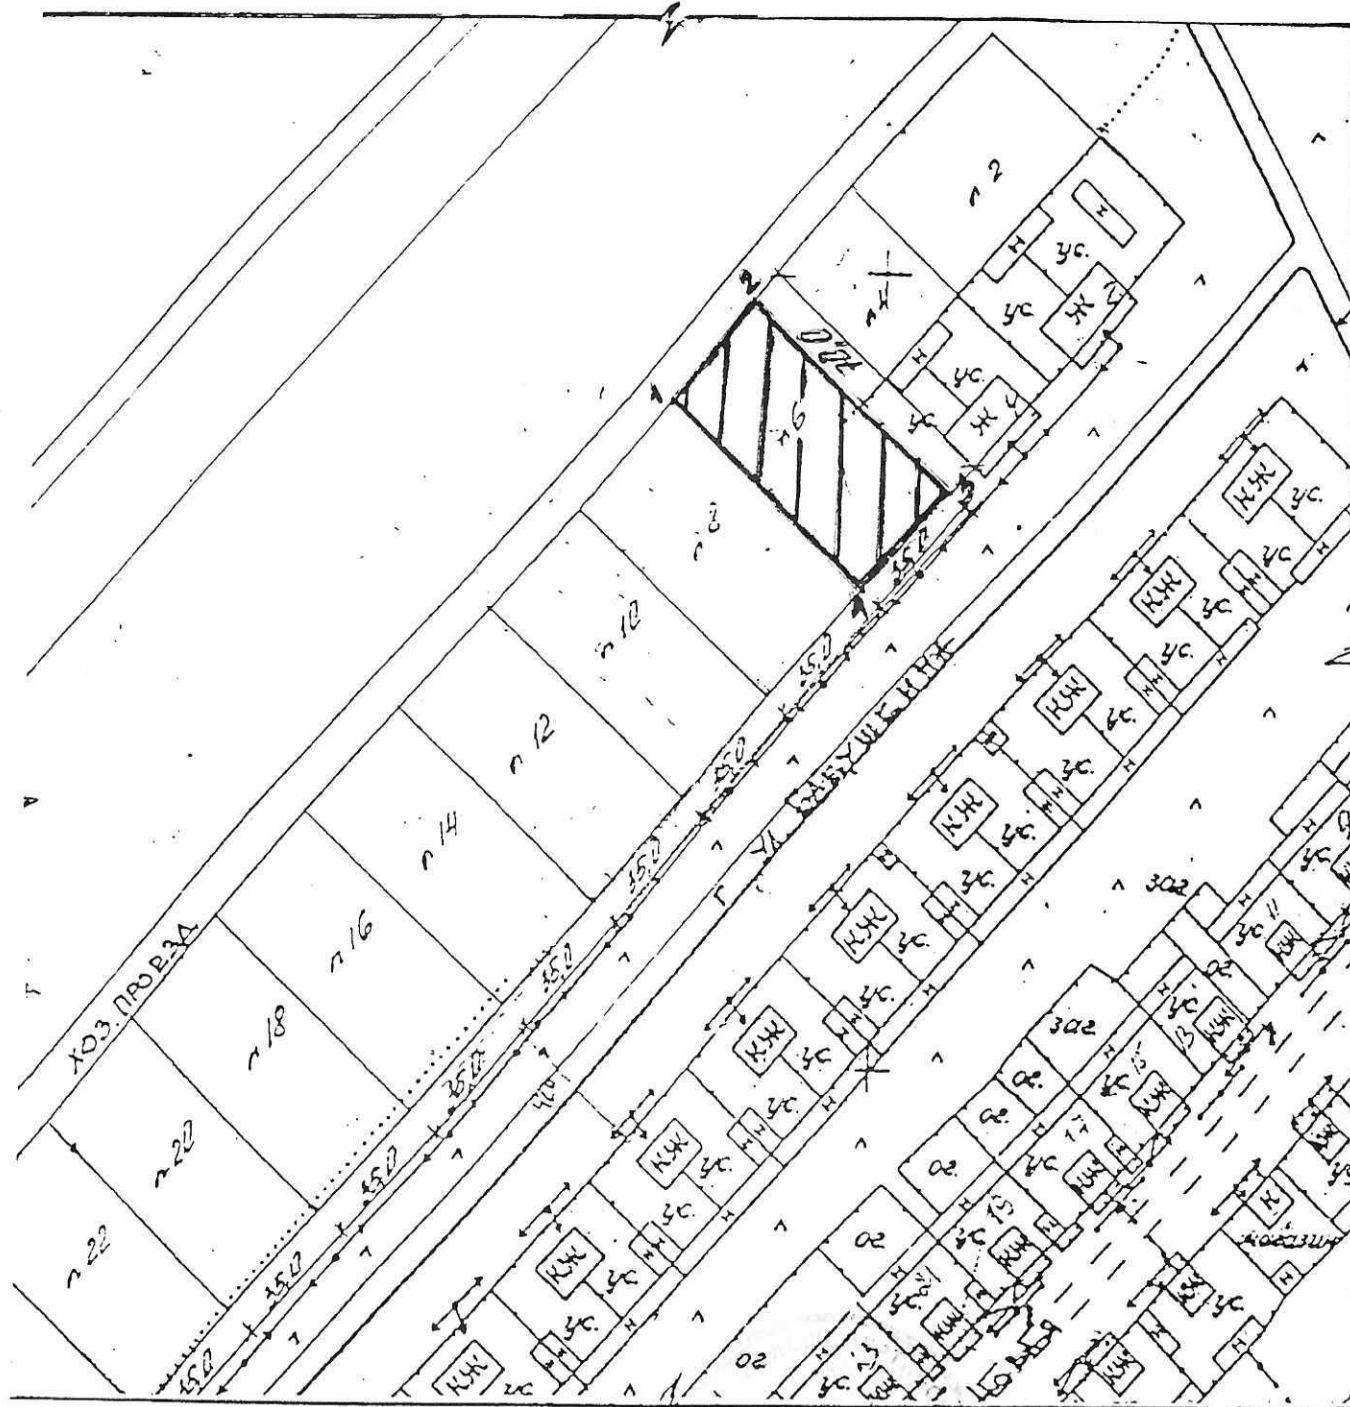

СОГЛАСОВАНО:

Условные обозначения:

-  - граница участка
-  - существующие здания
-  - существующие линии электропередачи
-  - граница смежных участков

В.А. Новиков

Н.В. Горенков

Е.В. Бухановская

Т.Г. Ульянова