


Схема границ зон затопления, подтопления территорий, прилегающих к р. Нижняя Подъёмная, р. Кантат, р. Муртутшка, ручью без названия в пгт. Большая Мурта Большемуртинского района Красноярского края

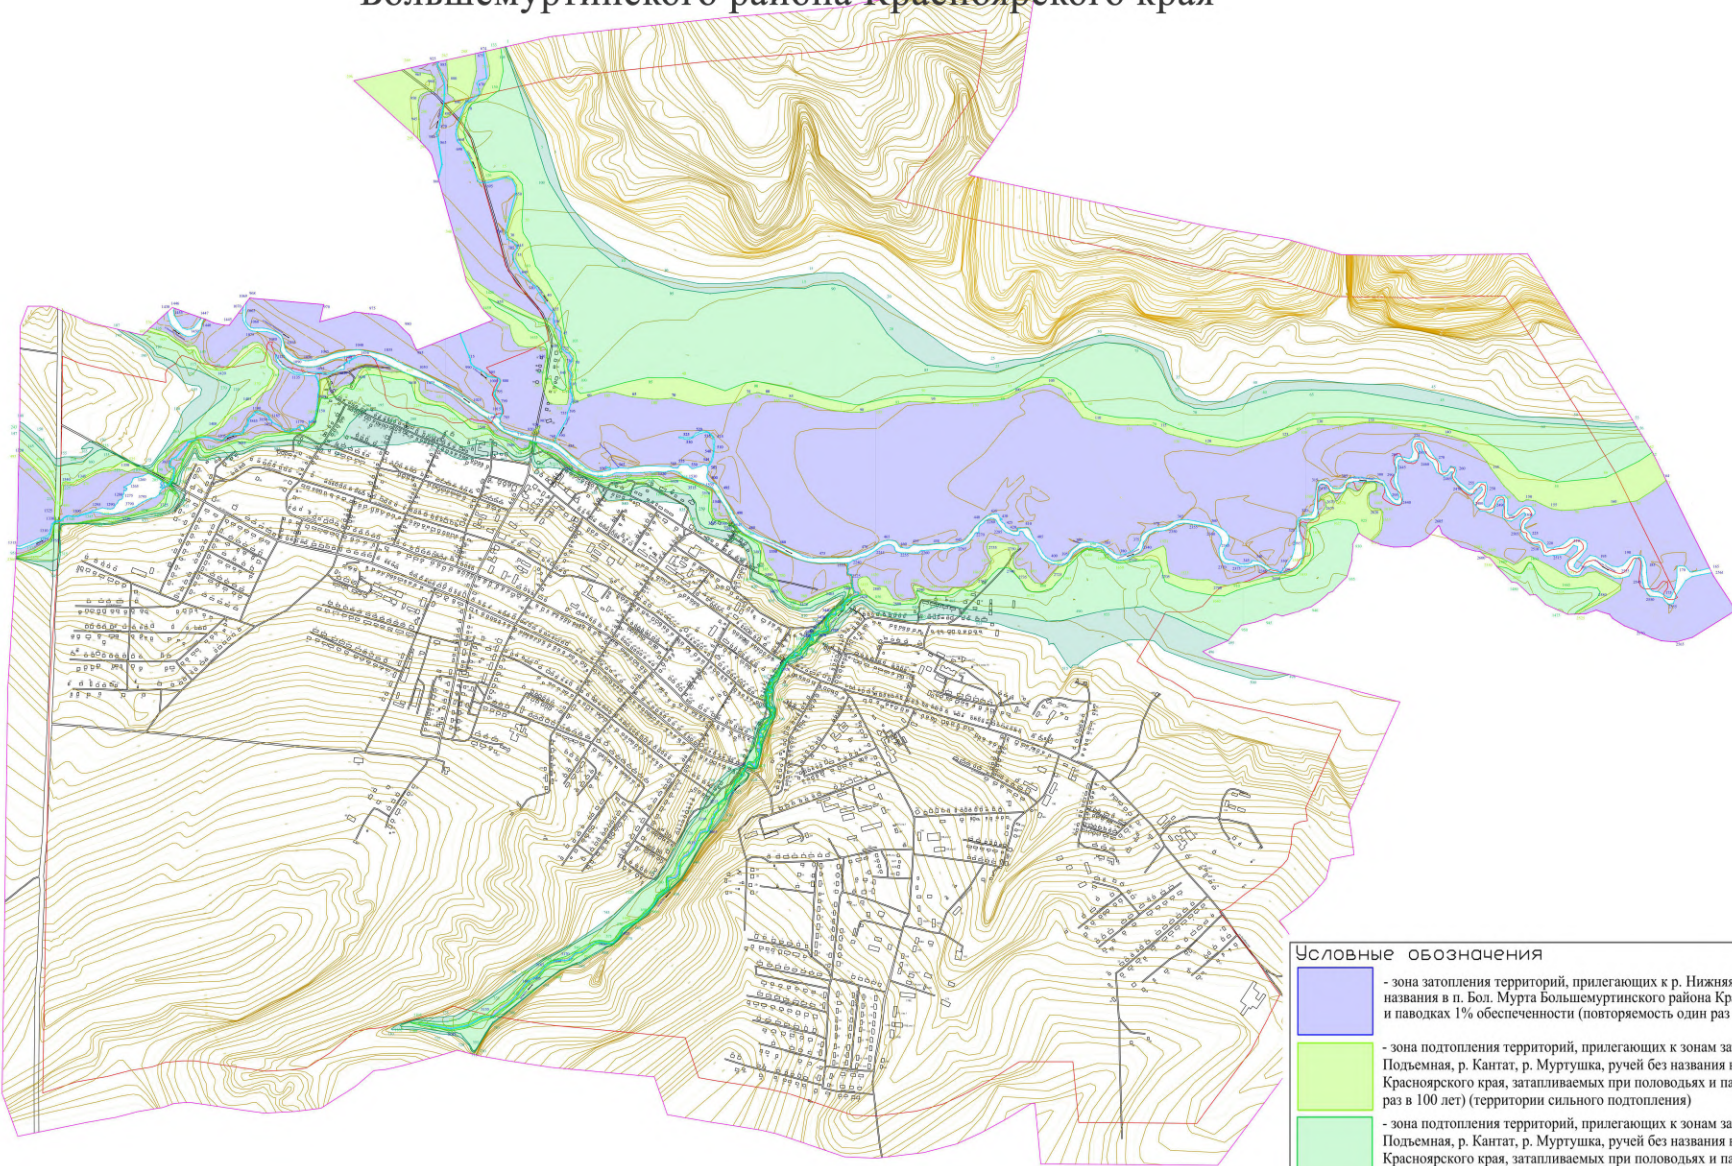

- Условные обозначения**
- зона затопления территорий, прилегающих к р. Нижняя Подъёмная, р. Кантат, р. Муртутшка, ручей без названия в п. Бол. Мурта Большемуртинского района Красноярского края, затопляемых при половодьях и паводках 1% обеспеченности (повторяемость один раз в 100 лет)
 - зона подтопления территорий, прилегающих к зонам затопления территорий, прилегающих к р. Нижняя Подъёмная, р. Кантат, р. Муртутшка, ручей без названия в п. Бол. Мурта Большемуртинского района Красноярского края, затопляемых при половодьях и паводках 1% обеспеченности (повторяемость один раз в 100 лет) (территории сильного подтопления)
 - зона подтопления территорий, прилегающих к зонам затопления территорий, прилегающих к р. Нижняя Подъёмная, р. Кантат, р. Муртутшка, ручей без названия в п. Бол. Мурта Большемуртинского района Красноярского края, затопляемых при половодьях и паводках 1% обеспеченности (повторяемость один раз в 100 лет) (территории умеренного подтопления)
 - зона подтопления территорий, прилегающих к зонам затопления территорий, прилегающих к р. Нижняя Подъёмная, р. Кантат, р. Муртутшка, ручей без названия в п. Бол. Мурта Большемуртинского района Красноярского края, затопляемых при половодьях и паводках 1% обеспеченности (повторяемость один раз в 100 лет) (территории слабого подтопления)
 - граница населенного пункта
 - граница перспективной застройки
 - граница водного объекта

СОЗДАНО ИЛИ РЕДАКТИРОВАНО В ПРОГРАММЕ AutoCAD 2010

Изм.		Колонт.	Датум	Содержимое	Исполн.	Лист	Листов
1						1	1

96/22-М-ГЗ
 Определение границ зон затопления, подтопления территорий п. Большая Мурта, п. Рабочий район Большемуртинского района, с. Казанское, с. Горюхино, с. Исконное Казанского района Красноярского края, затопляемых при половодьях и паводках 1% обеспеченности
 п. Большая Мурта
 ИИ Козленко Д.В.
 Топографический план 1:500
 Формат А4