

п. Предивинск Предивинского сельсовета Большемурутинского района Красноярского края



УСЛОВНЫЕ ОБОЗНАЧЕНИЯ:

- - Существующая граница села, обозначена в соответствии с установленными границами кадастровых кварталов, относящихся к землям населенных пунктов
- - - - Проектируемая граница села
- - Проектируемые красные линии

- Территории:**
- Сущ. - Зона застройки индивидуальными жилыми домами, сохраняемой до амортизационного износа зданий
 - Проект. - Зона застройки индивидуальными жилыми домами
 - Зона застройки малоэтажными жилыми домами
 - Зона общественно-делового назначения
 - Зона учебно-образовательных учреждений
 - Зона здравоохранения и социального обеспечения
 - Зона рекреационного назначения
 - Производственная зона
 - Зона инженерной инфраструктуры
 - Зона специального назначения
 - Зона общего пользования
 - Зона озеленения санитарно-защитных зон
 - Зона земель субъекта Российской Федерации
 - Зона объекта культурного наследия (археологического объекта) "Предивинск. Стоянка Усть-Луговая-1".

- Автомобильный транспорт:**
- дорога регионального значения
 - дороги проектируемые на 1 очередь
 - районные маршруты движения общественного транспорта
 - местные маршруты движения общественного транспорта
 - ↻ - разворотная площадка для местного маршрута движения общественного транспорта
 - P - проектируемые автостоянки
 - - проектируемый автомобильный мост

- Зоны с особыми условиями использования территории:**
- + + + - Санитарно-защитная зона
 - - Водоохранная зона р. Енисей (200м)
 - - Прибрежная защитная полоса р. Енисей (50м)
 - - - - Прогнозируемая граница территории, подверженной затоплению и подтоплению

 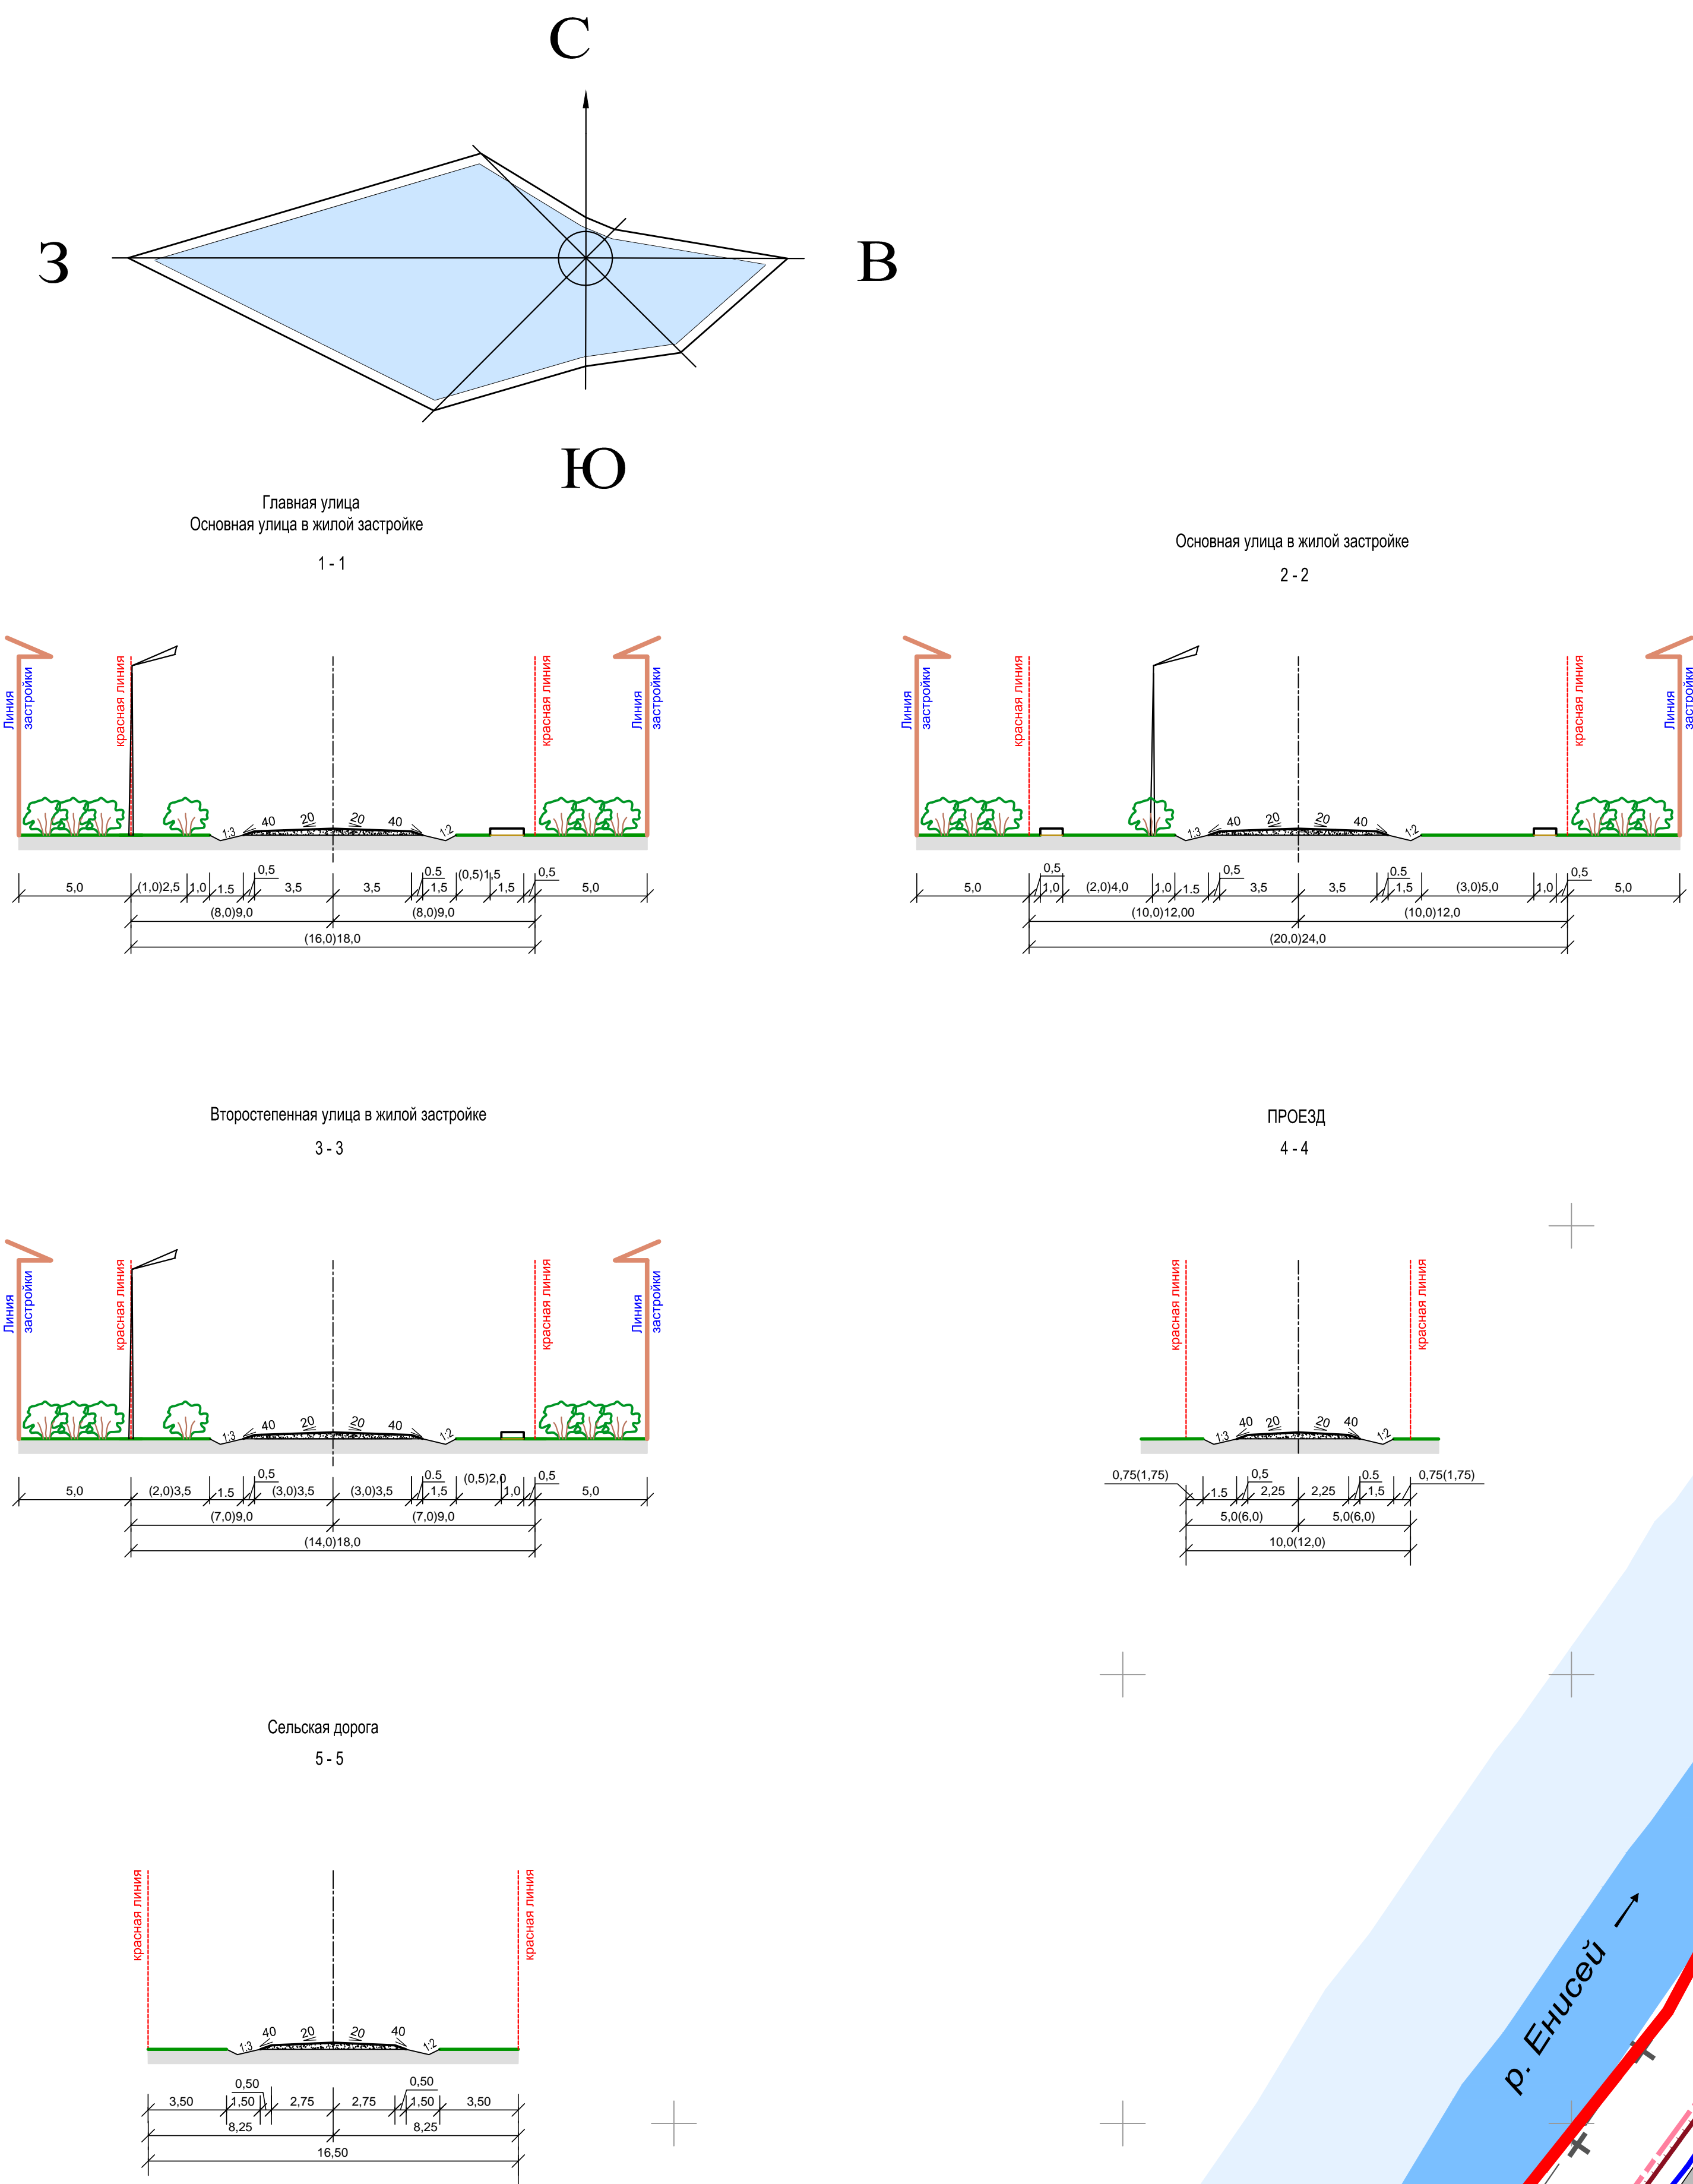

ЭКСПЛИКАЦИЯ ЗДАНИЙ И СООРУЖЕНИЙ

№№ п/п	Наименование	Этаж.	Благоустройство территории	Примечание	
1	Администрация МО п. Предивинск, Предивинский территориальный отдел, диспетчерско-аварийный пункт	2	1	1	Существующая
2	Административное здание ООО "Трансервис"	1	1	1	Проектируемая
3	Дом культуры с танком на 250 мест	2	1	1	Проектируемая
4	Спортивный стадион на 250 зрителей	1	2	1	Существующая
4.1	Здания мастерские	1	1	1	Существующая
4.2	Гаражи	1	1	1	Существующая
5	Котельная	1	1	1	Существующая
6	Детский центр дополнительного образования	1	2	1	Проектируемая (не включена в смету)
7	Спортивная площадка	1	1	1	Проектируемая
8	Детский сад на 40 мест	1	1	1	Проектируемая (№ 1 от 19.04.2015)
9	Спортивный клуб	1	1	1	Существующая
10	Аллея	1	1	1	Существующая
11	Ботанический садик с оранжерией на 8 кл.кв. площадью 0,2 га, площадью	1	1	1	Существующая
12-13	Площадки	1	2	2	Существующая
14	Трапезная	1	1	1	Существующая
15	Котельная	1	1	1	Существующая
16	Гаражи	1	2	2	Существующая
17	Гостиница на 10 мест, административные помещения	1	1	1	Проектируемая
18	Торговый центр, стоянка на 20 парковочных мест	1	1	1	Проектируемая
19	Склад	1	1	1	Проектируемая
20	Пансионат (гостиница) в под. ВОВ	1	1	1	Проектируемая
21	АТС, паркинговое	1	1	1	Существующая
22	Дом быта на 8 рабочих мест	1	1	1	Существующая
23	Наде на 15 мест, магазин	1	1	1	Проектируемая
24	Административное здание ВСК "Сервис"	1	1	1	Существующая
25	Котельная	1	1	1	Существующая
26	Магазин смешанных товаров	1	1	1	Существующая
27	Магазин смешанных товаров	1	1	1	Проектируемая
28	Магазин смешанных товаров	1	1	1	Проектируемая
29	Детский сад на 40 мест	1	1	1	Проектируемая
30	Дом на 10 мест, детская, комната	1	1	1	Проектируемая
40	ТН-124 (посадка на 2 автомобиля)	1	1	1	Проектируемая
41	Участок рекреационной площадки для населения, безводный источник	1	1	1	Проектируемая
42	Разворотная площадка для автобусов, автопоезда	1	1	1	Проектируемая

ЭКСПЛИКАЦИЯ ТЕРРИТОРИЙ ЗОН

№№ п/п	Наименование	Примечание
I	Жилая зона	Проектируемая
II	Производственная база ООО "Трансервис" (здания, диспетчерско-аварийный пункт, котельная, стоянка)	Существующая
III	Площадь	Существующая
III.1	Причал грузовой	Проектируемая (№ 1 от 19.04.2015)
IV	Хлебозавод (производительность до 2,5 т/сутки)	Проектируемая (№ 1 от 19.04.2015)
V	Гаражи	Проектируемая (№ 1 от 19.04.2015)
VI	ООО "Трансервис" (гаражи, мастерские, склад)	Существующая (не включена в смету)
VII	Гаражи (мастерские)	Существующая (не включена в смету)
VIII	Складовая зона (бухгалтерский склад)	Существующая (не включена в смету)
IX	Электростанция подстанции 35/10 кВ	Существующая
X	Склад ГСМ, АЭС	Проектируемая (№ 1 от 19.04.2015)
XI	Котельная	Существующая
XII	Территория лесничества	Существующая
XIII	Базава станция ЗАО "ЕТК"	Существующая
XIV	Базава станция ЗАО "Метаром"	Существующая
XV	Станция спутниковой связи ЦЕТ	Проектируемая
XVI	Станция спутниковой связи ТВ	Существующая
XVII	Национальная станция на водопроводной линии	Существующая
XVIII	Водоочистная станция ВЧЗС на 3000 м³/сутки	Существующая
XIX	Водоочистная станция на водопроводной линии	Проектируемая (№ 1 от 19.04.2015)
XX	Водоочистная станция на водопроводной линии (разборная)	Проектируемая (№ 1 от 19.04.2015)
XXI	Посадка на участке на водопроводной линии	Проектируемая (№ 1 от 19.04.2015)
XXII	Станция биологической очистки сточных вод	Проектируемая (№ 1 от 19.04.2015)
XXIII	Станция биологической очистки сточных вод	Проектируемая (№ 1 от 19.04.2015)
XXIV	Теплоточный котельная	Проектируемая (№ 1 от 19.04.2015)
XXV	Цех консервирования свиски	Проектируемая (№ 1 от 19.04.2015)
XXVI	Цех по переработке джироуса с примесью	Проектируемая (№ 1 от 19.04.2015)
XXVII	СТО на 2 поста	Существующая (№ 1 от 19.04.2015)
XXVIII	Пруды - отстойная емкость 3500 м³	Существующая (№ 1 от 19.04.2015)